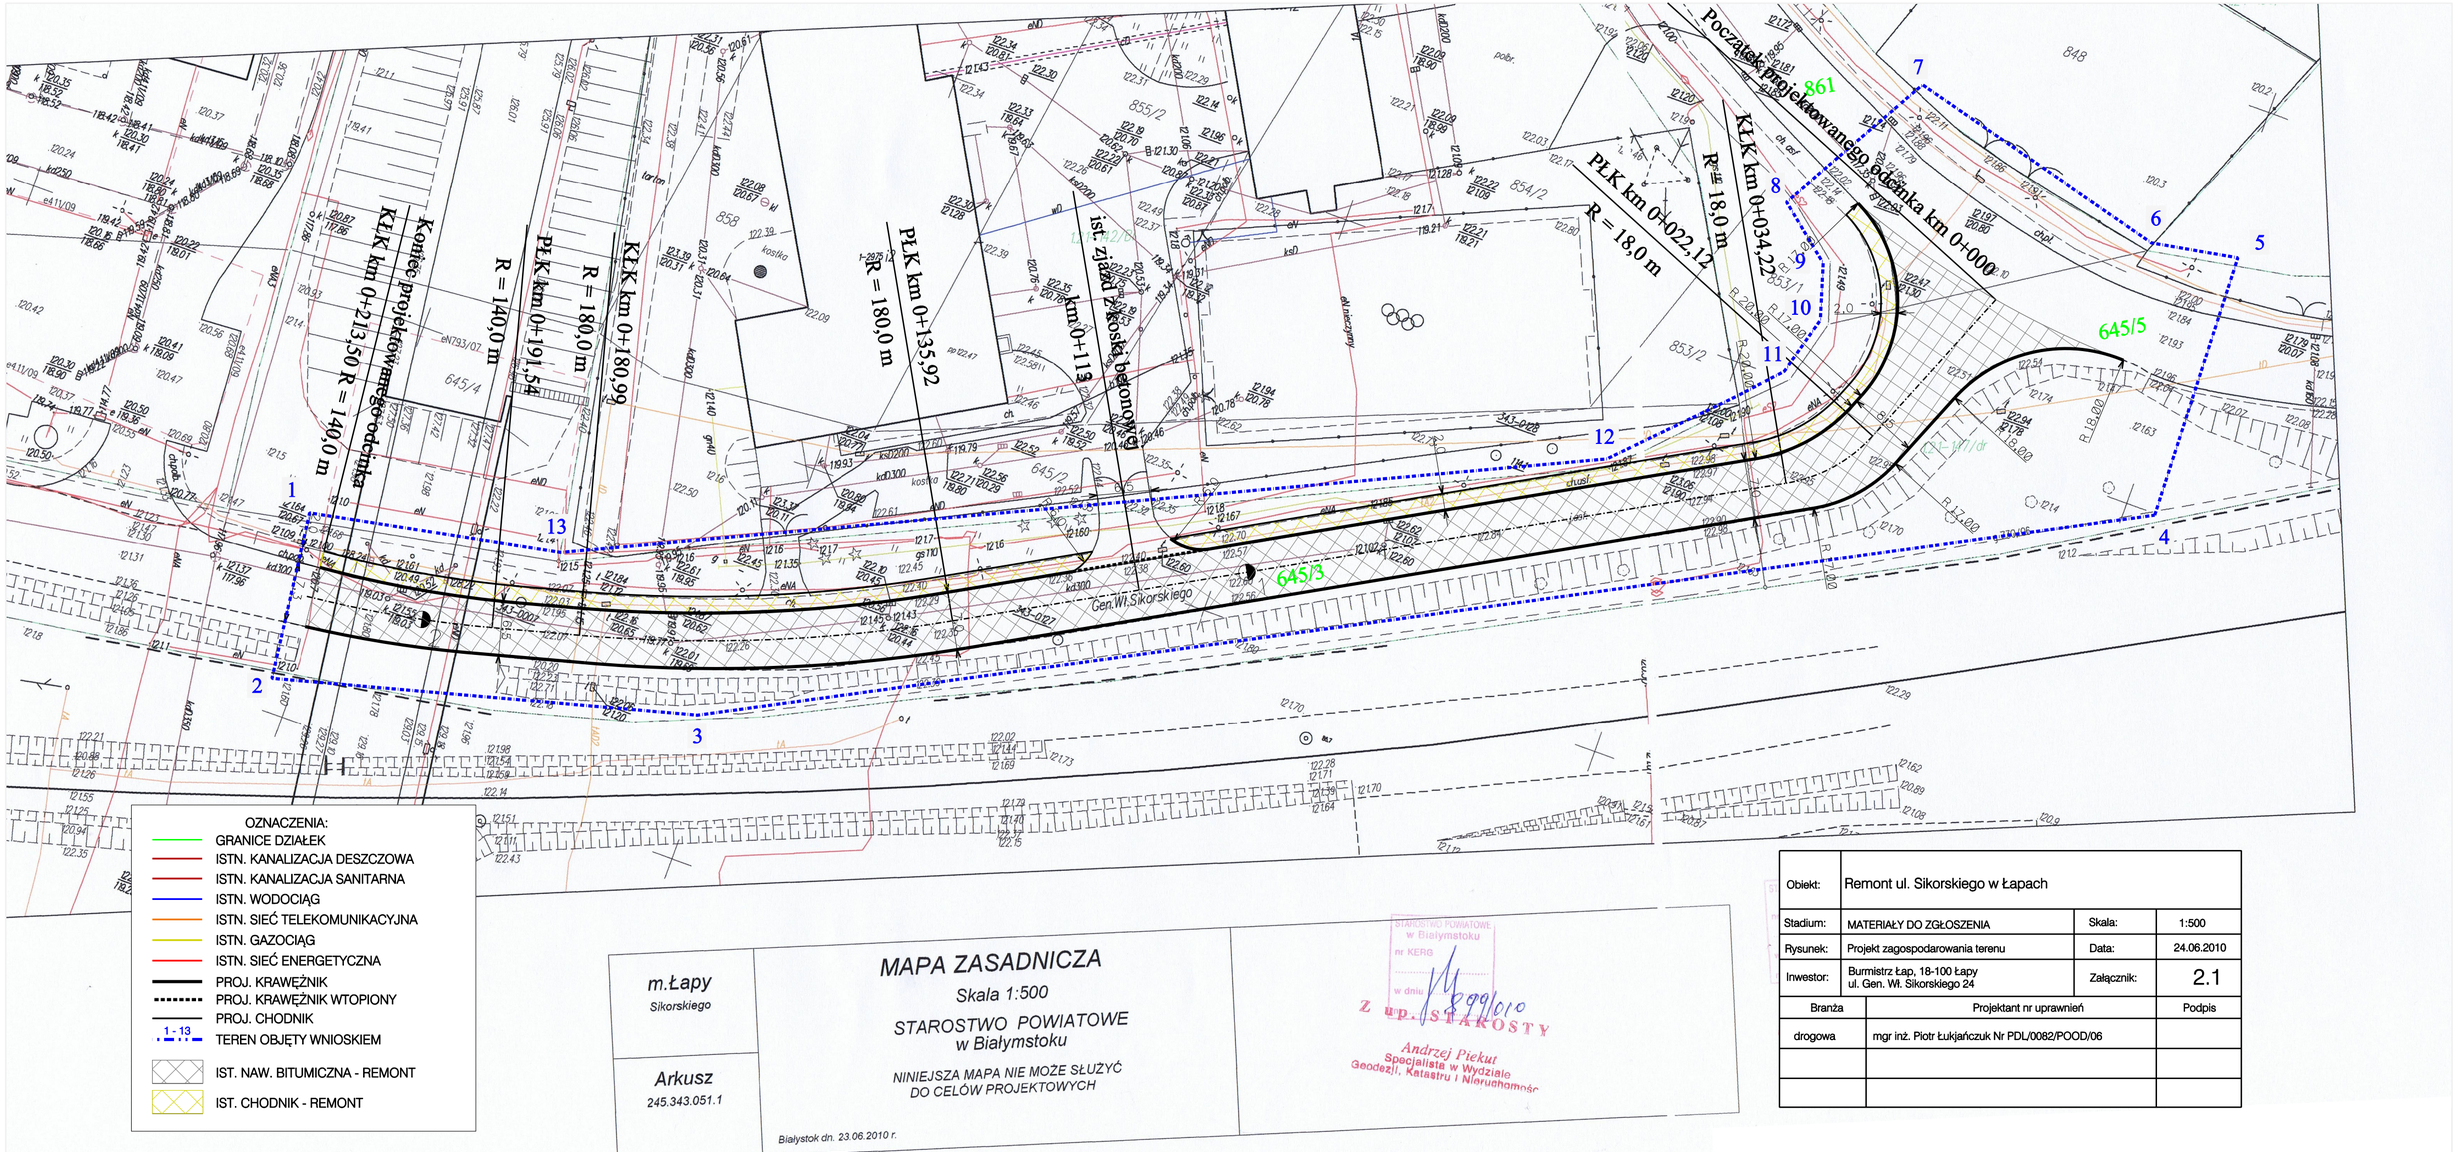

OZNACZENIA:

- GRANICE DZIAŁEK
- ISTN. KANALIZACJA DESZCZOWA
- ISTN. KANALIZACJA SANITARNA
- ISTN. WODOCIĄG
- ISTN. SIEĆ TELEKOMUNIKACYJNA
- ISTN. GAZOCIĄG
- ISTN. SIEĆ ENERGETYCZNA
- PROJ. KRAWĘŻNIK
- PROJ. KRAWĘŻNIK WTOPIONY
- PROJ. CHODNIK
- 1 - 13 TEREN OBJĘTY WNIOSKIEM
- IST. NAW. BITUMICZNA - REMONT
- IST. CHODNIK - REMONT

m.Łapy
Sikorskiego

Arkusz
245.343.051.1

MAPA ZASADNICZA

Skala 1:500

STAROSTWO POWIATOWE
w Białymstoku

NINIEJSZA MAPA NIE MOŻE SŁUŻYĆ DO CELÓW PROJEKTOWYCH

Białystok dn. 23.06.2010 r.

STAROSTWO POWIATOWE w Białymstoku
nr KERG
w dniu 29/07/2010
Z up. STAROSTY
Andrzej Piekut
Specjalista w Wydziale Geodezji, Katastru i Nieruchomości

Obiekt:	Remont ul. Sikorskiego w Łapach		
Stadium:	MATERIAŁY DO ZGŁOSZENIA	Skala:	1:500
Rysunek:	Projekt zagospodarowania terenu	Data:	24.06.2010
Inwestor:	Burmistrz Łap, 18-100 Łapy ul. Gen. Wł. Sikorskiego 24	Załącznik:	2.1
Branża	Projektant nr uprawnień		Podpis
drogowa	mgr inż. Piotr Łukjańczuk Nr PDL/0082/POOD/06		