



RZUT POZIOM III 1:100

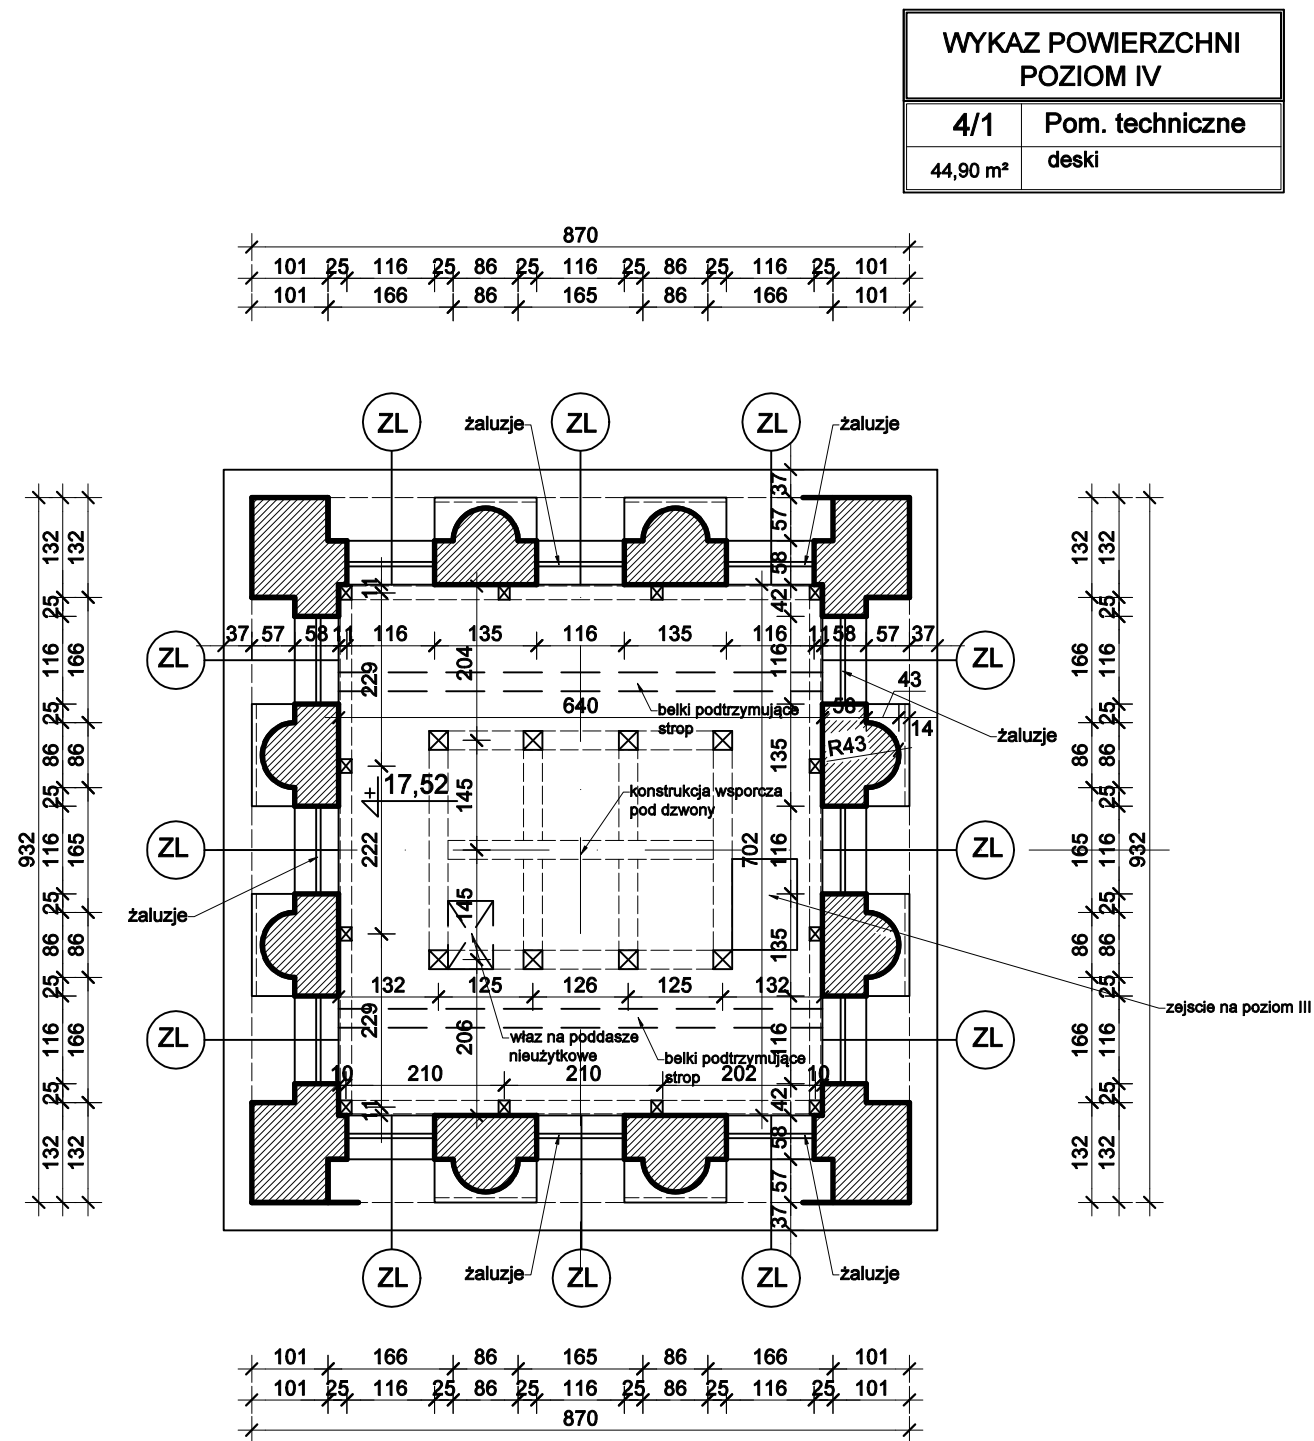

RZUT POZIOM IV 1:100

Uwaga !  
Powierzchnie pomieszczeń technicznych  
poziomów III, IV i V nie są wliczane  
do powierzchni użytkowej kościoła

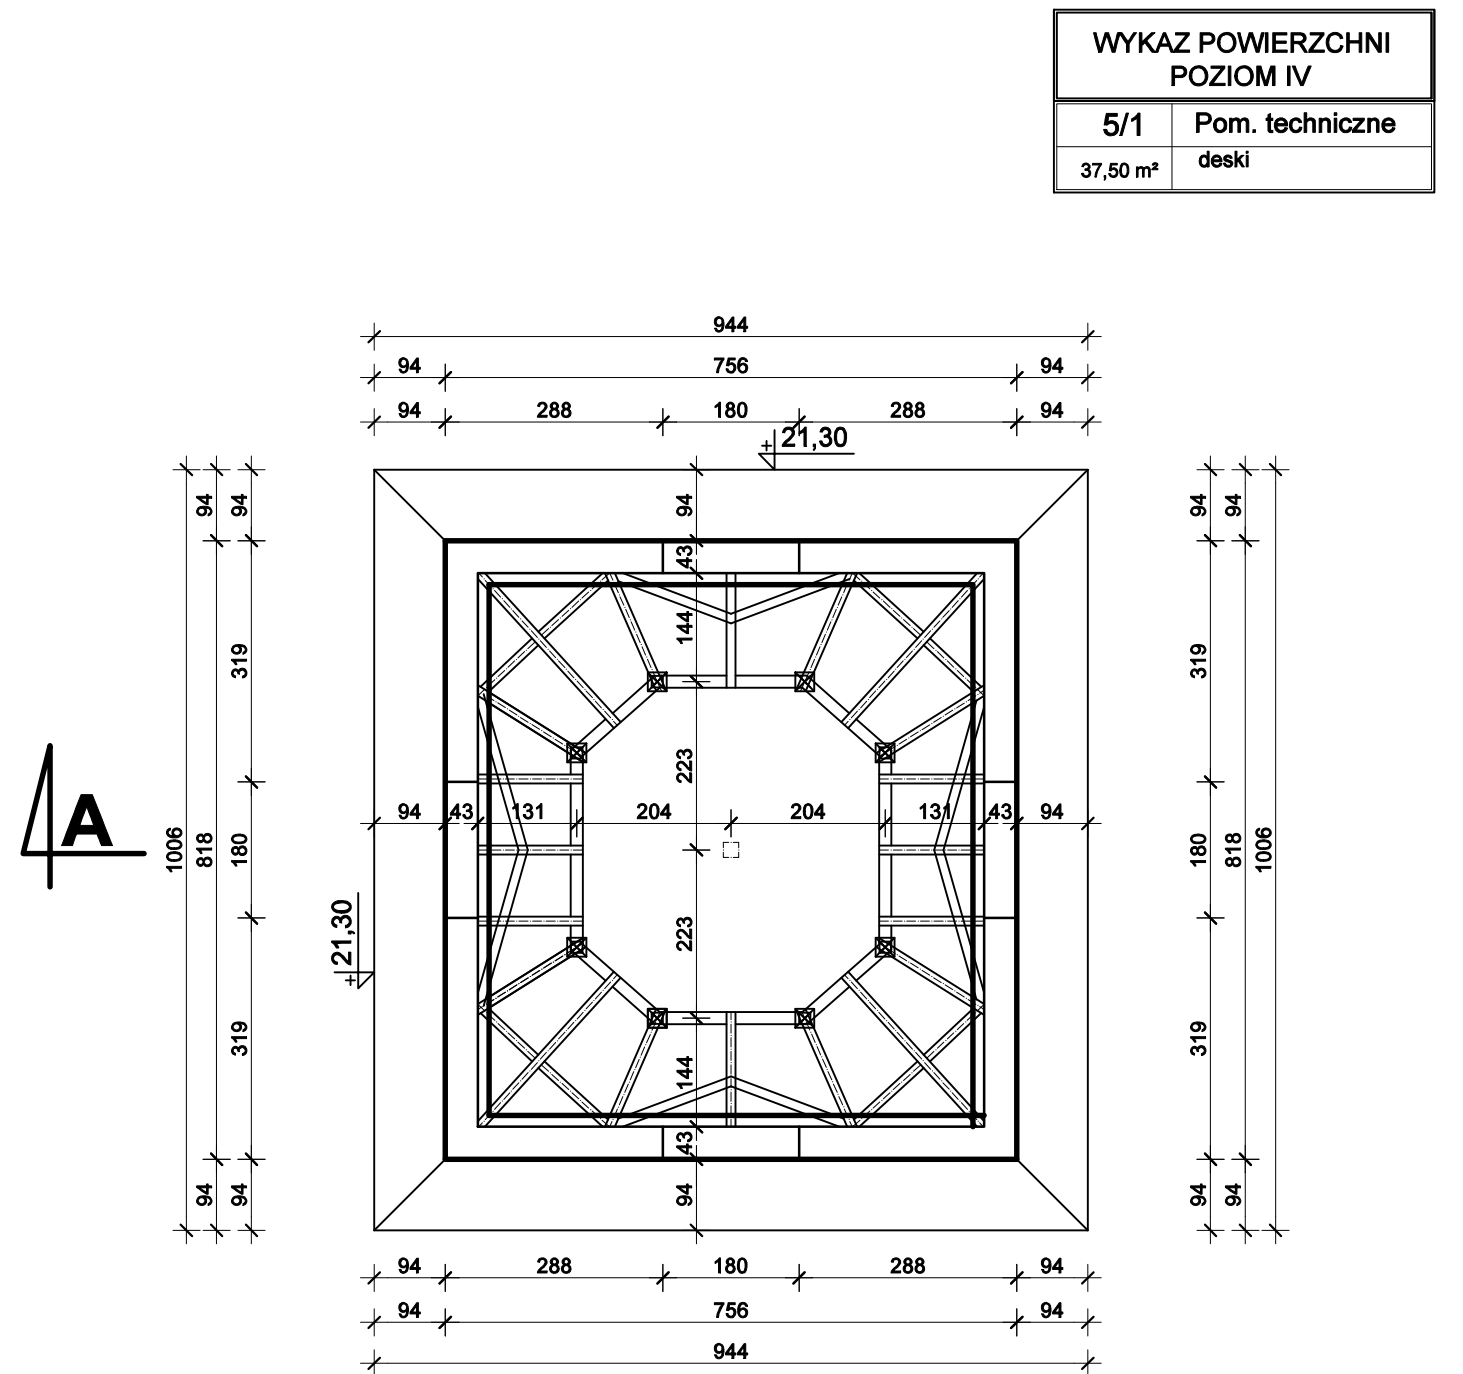

RZUT POZIOM V 1:100

PROJEKT BUDOWLANY				
REMONTU ZABYTKOWEGO KOŚCIOŁA PARAFIALNEGO				
P.W. ŚW. APOSTOŁÓW PIOTRA I PAWŁA W ŁAPACH				
18-100 ŁAPY, UL. 3-MAJA 8- DZ. NR 631, OBR. 2 ŁAPY II				
NAZWA RYSUNKU		SKALA	NR RYS.	
RZUT WIEŻY POZIOM III, IV, V		1:100	5	
IMIĘ I NAZWISKO	SPECJALNOŚĆ	NR UP.	DATA:	PODPIS
mgr inż. arch. A.MAKAREWICZ	architektoniczna	Bł. 87/78	30.09.2020	
KONSTRUKTOR	konstrukcyjna	Bł. 118/82	30.09.2020	
mgr inż. M. STACHURSKI				