

**UCHWAŁA NR LXXXIII/649/24
RADY MIEJSKIEJ W ŁAPACH**

z dnia 26 kwietnia 2024 r.

**w sprawie nadania nazwy obszarowi położonemu w Łapach Skweru im. Ks. Pralata Józefa Wyznera
Honorowego Obywatela Miasta i Gminy Łapy**

Na podstawie art. 18 ust. 1 w związku z art. 7 ust. 1 pkt 1 i pkt 12 ustawy z dnia 8 marca 1990 r. o samorządzie gminnym (t.j. Dz.U. z 2023 r. poz. 40; zm. Dz.U. z 2023 r. poz. 572, poz. 1463 i poz. 1688) Rada Miejska w Łapach uchwala, co następuje:

§ 1. Obszarowi położonemu w Łapach, obejmującemu działkę o nr geodezyjnym 681 i 683, oznaczonemu kolorem czerwonym na mapie stanowiącej załącznik do niniejszej uchwały, nadaje się nazwę - **Skwer im. Ks. Pralata Józefa Wyznera Honorowego Obywatela Miasta i Gminy Łapy.**


§ 2. Wykonanie uchwały powierza się Burmistrzowi Łap.

§ 3. Uchwała wchodzi w życie po upływie 14 dni od ogłoszenia w Dzienniku Urzędowym Województwa Podlaskiego.

Przewodniczący Rady

Dariusz Wincenciak

miasto Łapy
skala 1 : 500

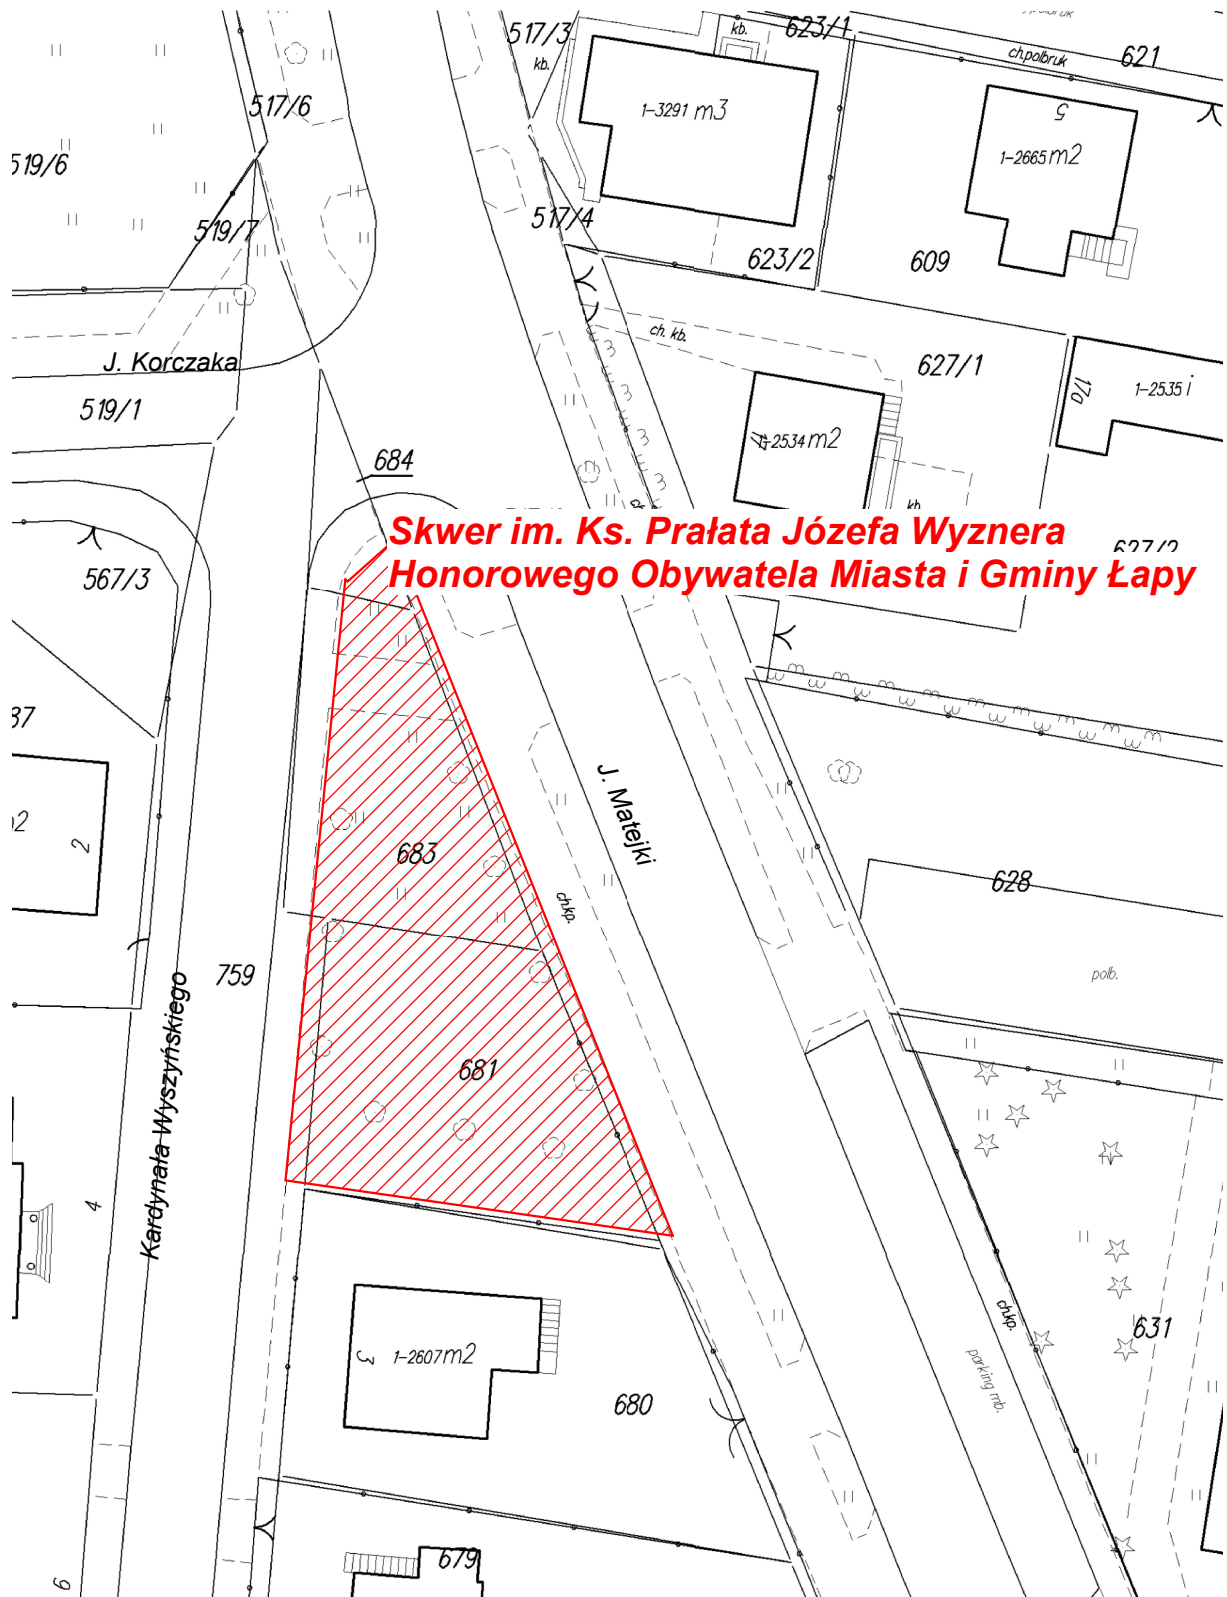

**Skwer im. Ks. Prałata Józefa Wyznera
Honorowego Obywatela Miasta i Gminy Łapy**