PLAN ORIENTACYJNY

skala: 1:20000

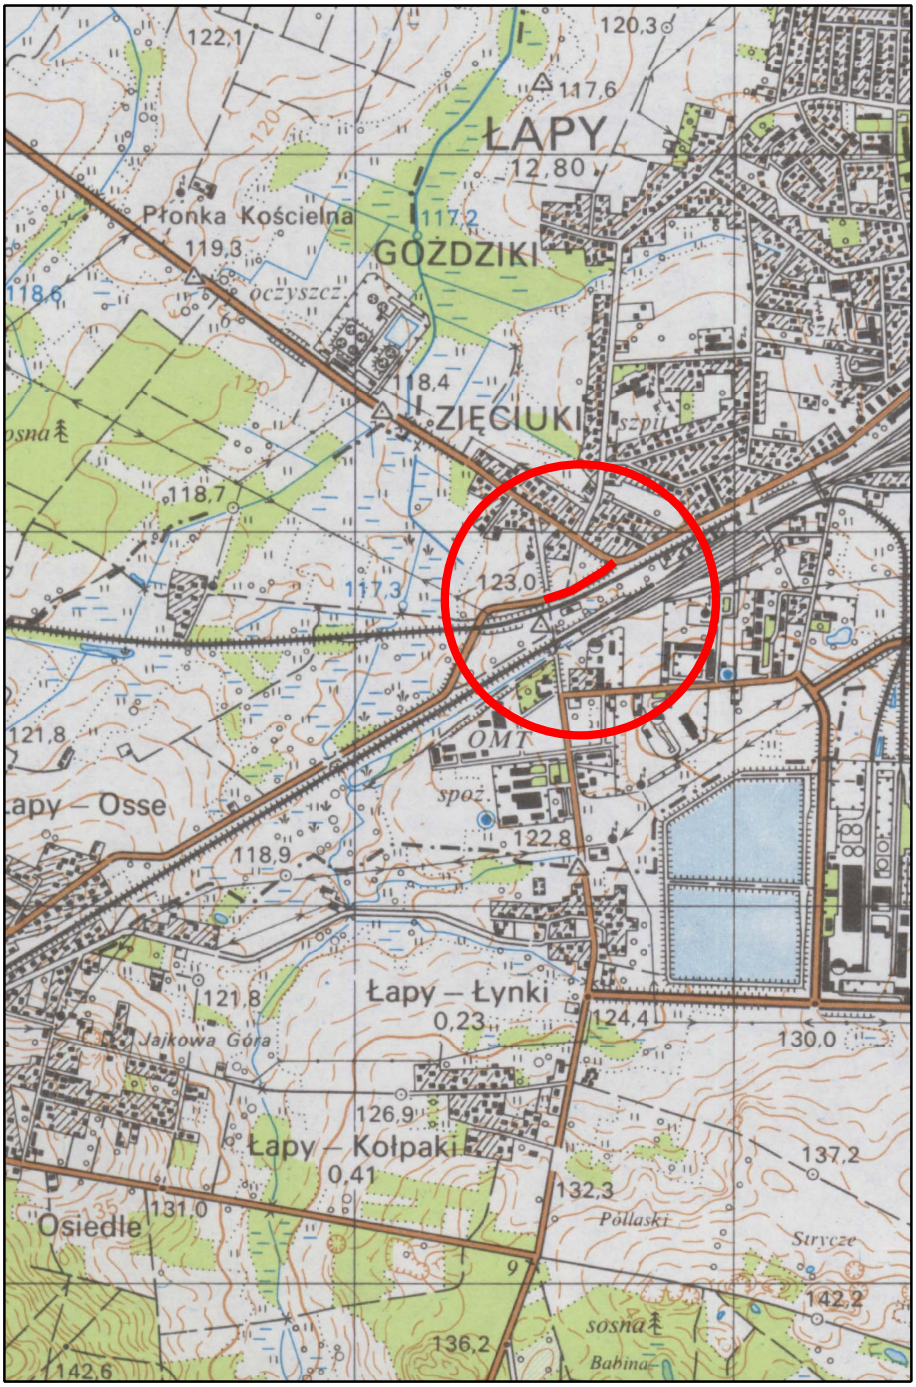

Dro-Projekt Piotr Łukjańczuk 15-754 Białystok ul. Wysoki Stoczek 15B/21			
Obiekt:	REMONT UL. SIKORSKIEGO W ŁAPACH		
Stadium:	MATERIAŁY DO ZGŁOSZENIA ROBÓT	Skala:	1:20000
Rysunek:	Plan orientacyjny	Data:	21.06.2010
Inwestor:	Burmistrz Łap, 18-100 Łapy ul. Gen. Wł. Sikorskiego 24	Załącznik:	1.1
Projektant			
mgr inż . Piotr Łukjańczuk upr. do proj. bez ogr. w specj. drogowej Nr PDL/0082/POOD/06			