


# ZMIANA MIEJSCOWEGO PLANU ZAGOSPODAROWANIA PRZESTRZENNEGO CZĘŚCI OBSZARU GMINY ŁAPY W OBRĘBIE GRUNTÓW WSI DANIŁOWO MAŁE

SKALA 1 : 5000

Załącznik Nr 3  
do uchwały Nr XLV/633/09  
Rady Miejskiej w Łapach  
z dnia 26 listopada 2009 r.

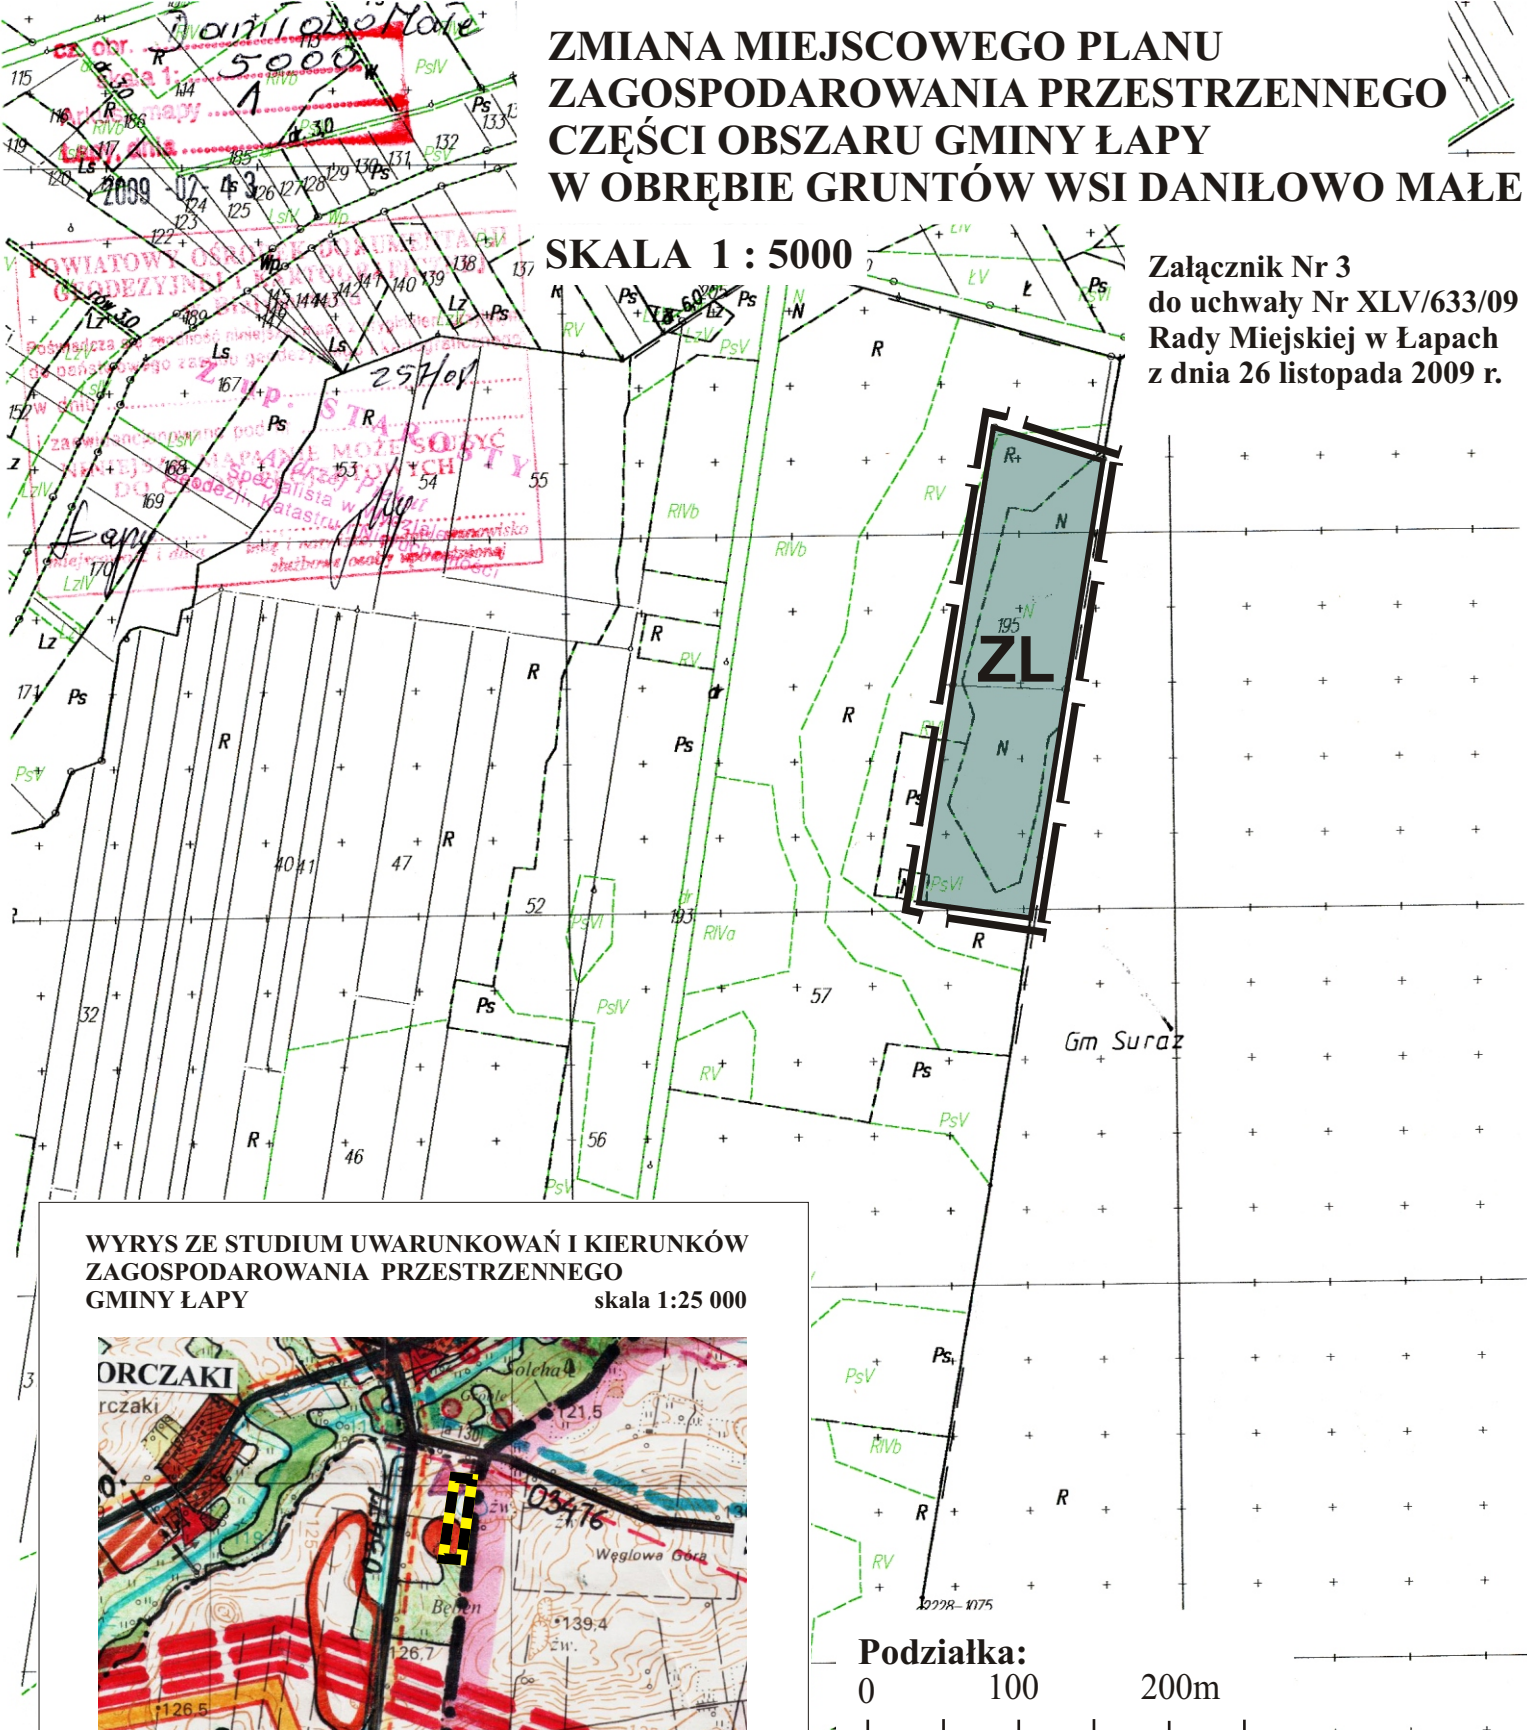

WYRYS ZE STUDYUM UWARUNKOWAŃ I KIERUNKÓW  
ZAGOSPODAROWANIA PRZESTRZENNEGO  
GMINY ŁAPY

skala 1:25 000



GRANICA OBSZARU OBJĘTEGO MIEJSCOWYM  
PLANEM ZAGOSPODAROWANIA  
PRZESTRZENNEGO W SKALI 1:5000

Podziałka:

0 100 200m

## LEGENDA:

- |  |    |  |
|--|----|--|
|  | ZL | Tereny lasów   |
|  |    | Granice obszaru objętego zmianą planu miejscowego          |
|  |    | Linie rozgraniczające tereny o różnym sposobie użytkowania |