


**SKALA 1 : 5000 –**

**Załącznik Nr 4  
do uchwały Nr XLV/633/09  
Rady Miejskiej w Łapach  
z dnia 26 listopada 2009r .**

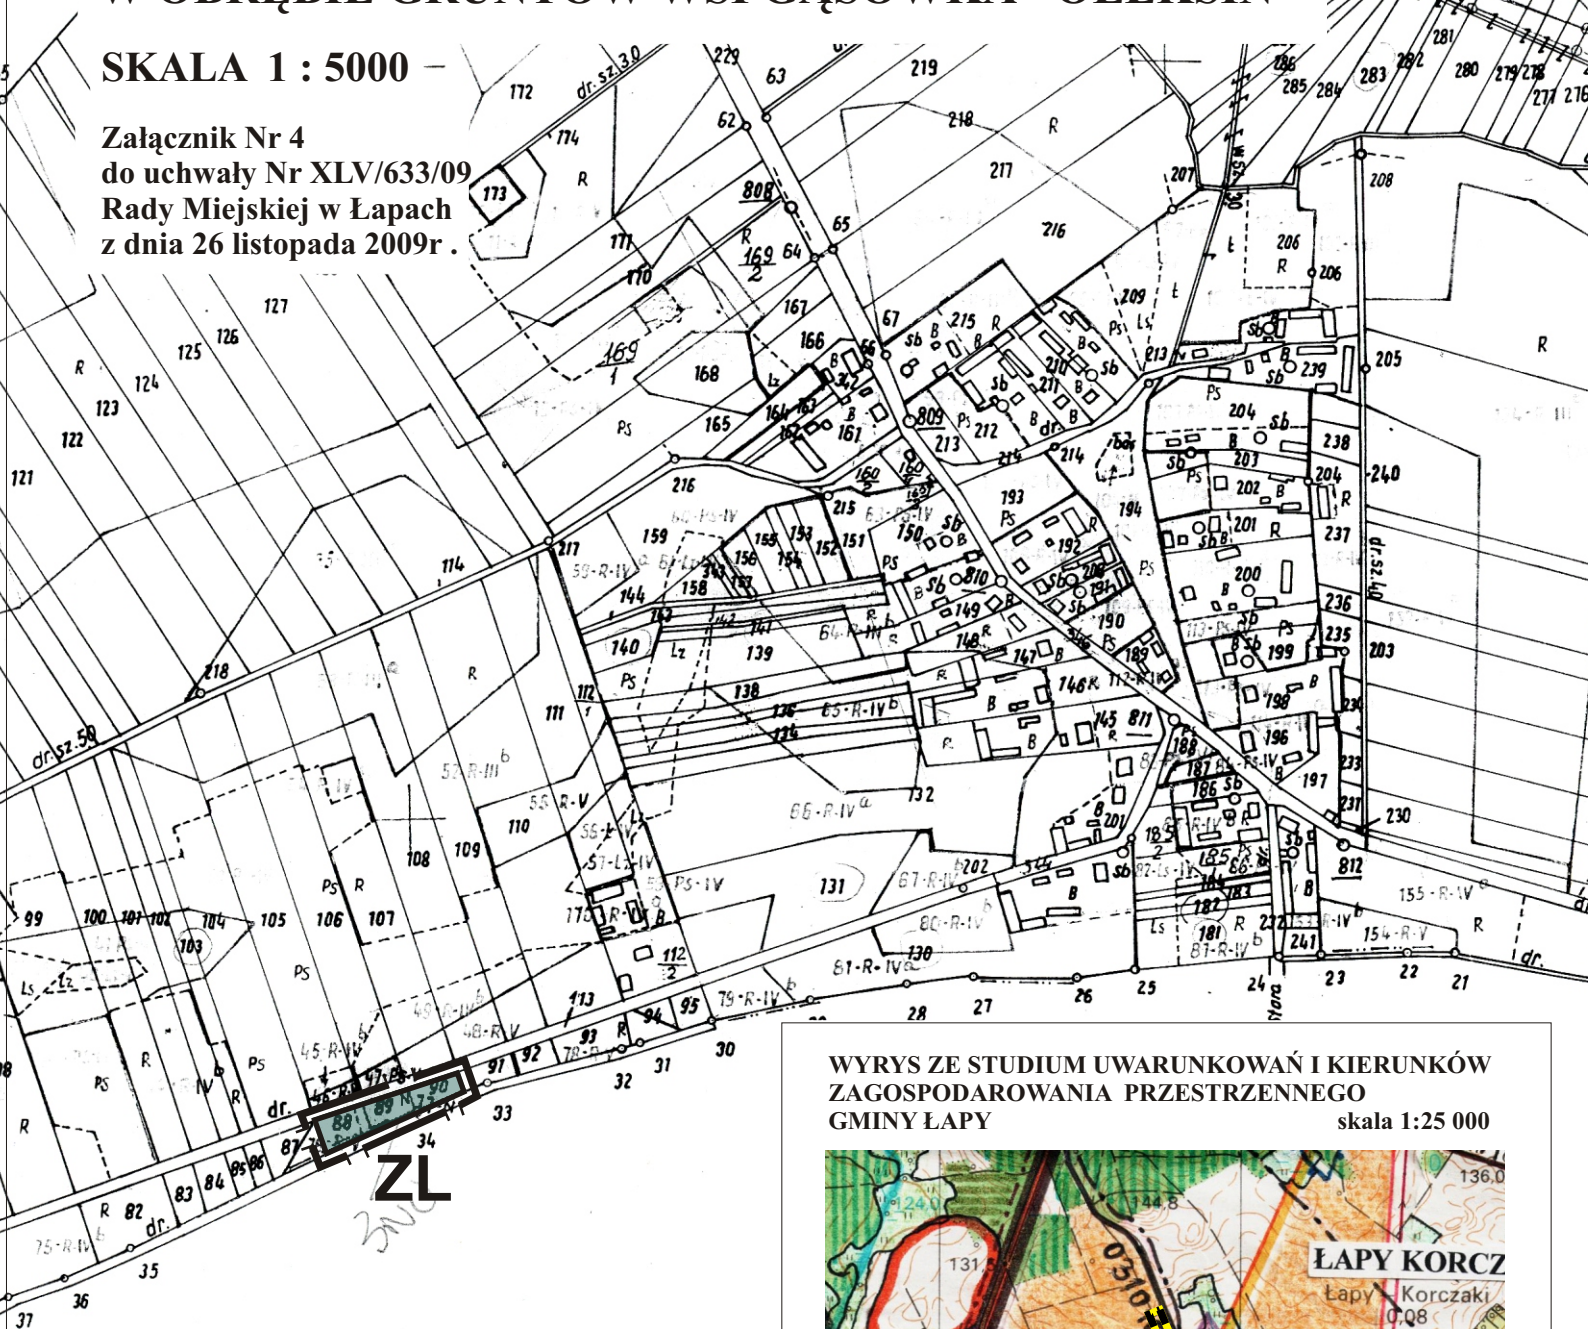


0 100 200m

## ZL

[illegible]


## Linie rozgraniczające tereny o różnym sposobie użytkowania

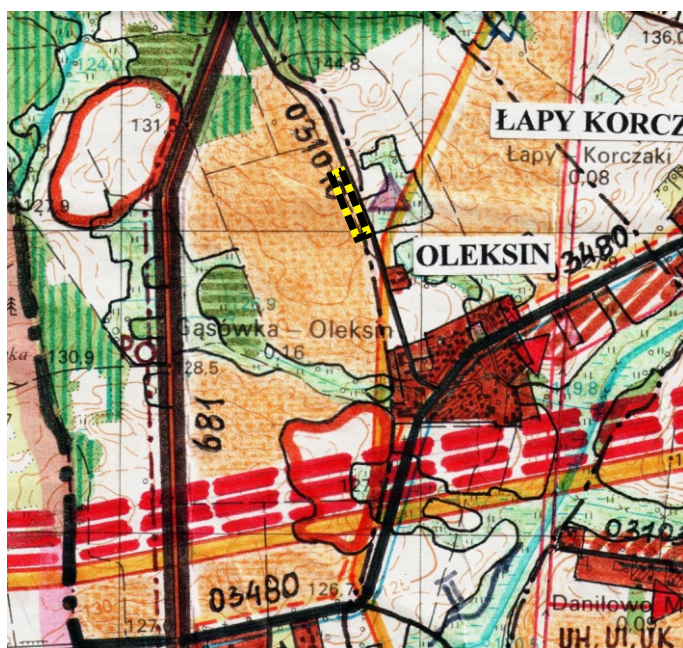**skala 1:25 000**

**GRANICA OBSZARU OBJĘTEGO MIEJSCOWYM  
PLANEM ZAGOSPODAROWANIA  
PRZESTRZENNEGO W SKALI 1:5 000**