

ZMIANA MIEJSCOWEGO PLANU ZAGOSPODAROWANIA PRZESTRZENNEGO CZĘŚCI OBSZARU GMINY ŁAPY W OBRĘBIE GRUNTÓW WSI WÓŁKA WANIEWSKA


SKALA 1 : 5000

Załącznik Nr 9
do uchwały Nr XLV/633/09
Rady Miejskiej w Łapach
z dnia 26 listopada 2009 r.

Podziałka:
0 100 200m

WYRYS ZE STUDIUM UWARUNKOWAŃ I KIERUNKÓW ZAGOSPODAROWANIA PRZESTRZENNEGO GMINY ŁAPY

skala 1:25 000

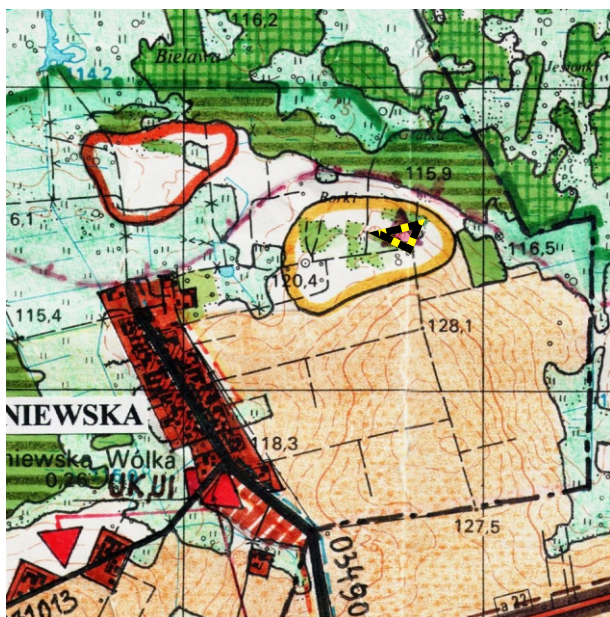

GRANICA OBSZARU OBJĘTEGO MIEJSCOWYM
PLANEM ZAGOSPODAROWANIA
PRZESTRZENNEGO W SKALI 1:5 000

LEGENDA:



Tereny lasów



Granice obszaru objętego zmianą
planu miejscowego



Linie rozgraniczające tereny o różnym
sposobie użytkowania