


ZMIANA MIEJSCOWEGO PLANU ZAGOSPODAROWANIA PRZESTRZENNEGO TERENÓW ZABUDOWY MIESZKANIOWEJ OSIEDLA "GOŹDZIKI" W ŁAPACH

SKALA 1 : 1000

Załącznik Nr 13
do uchwały Nr XLV/633/09
Rady Miejskiej w Łapach
z dnia 26 listopada 2009 r.

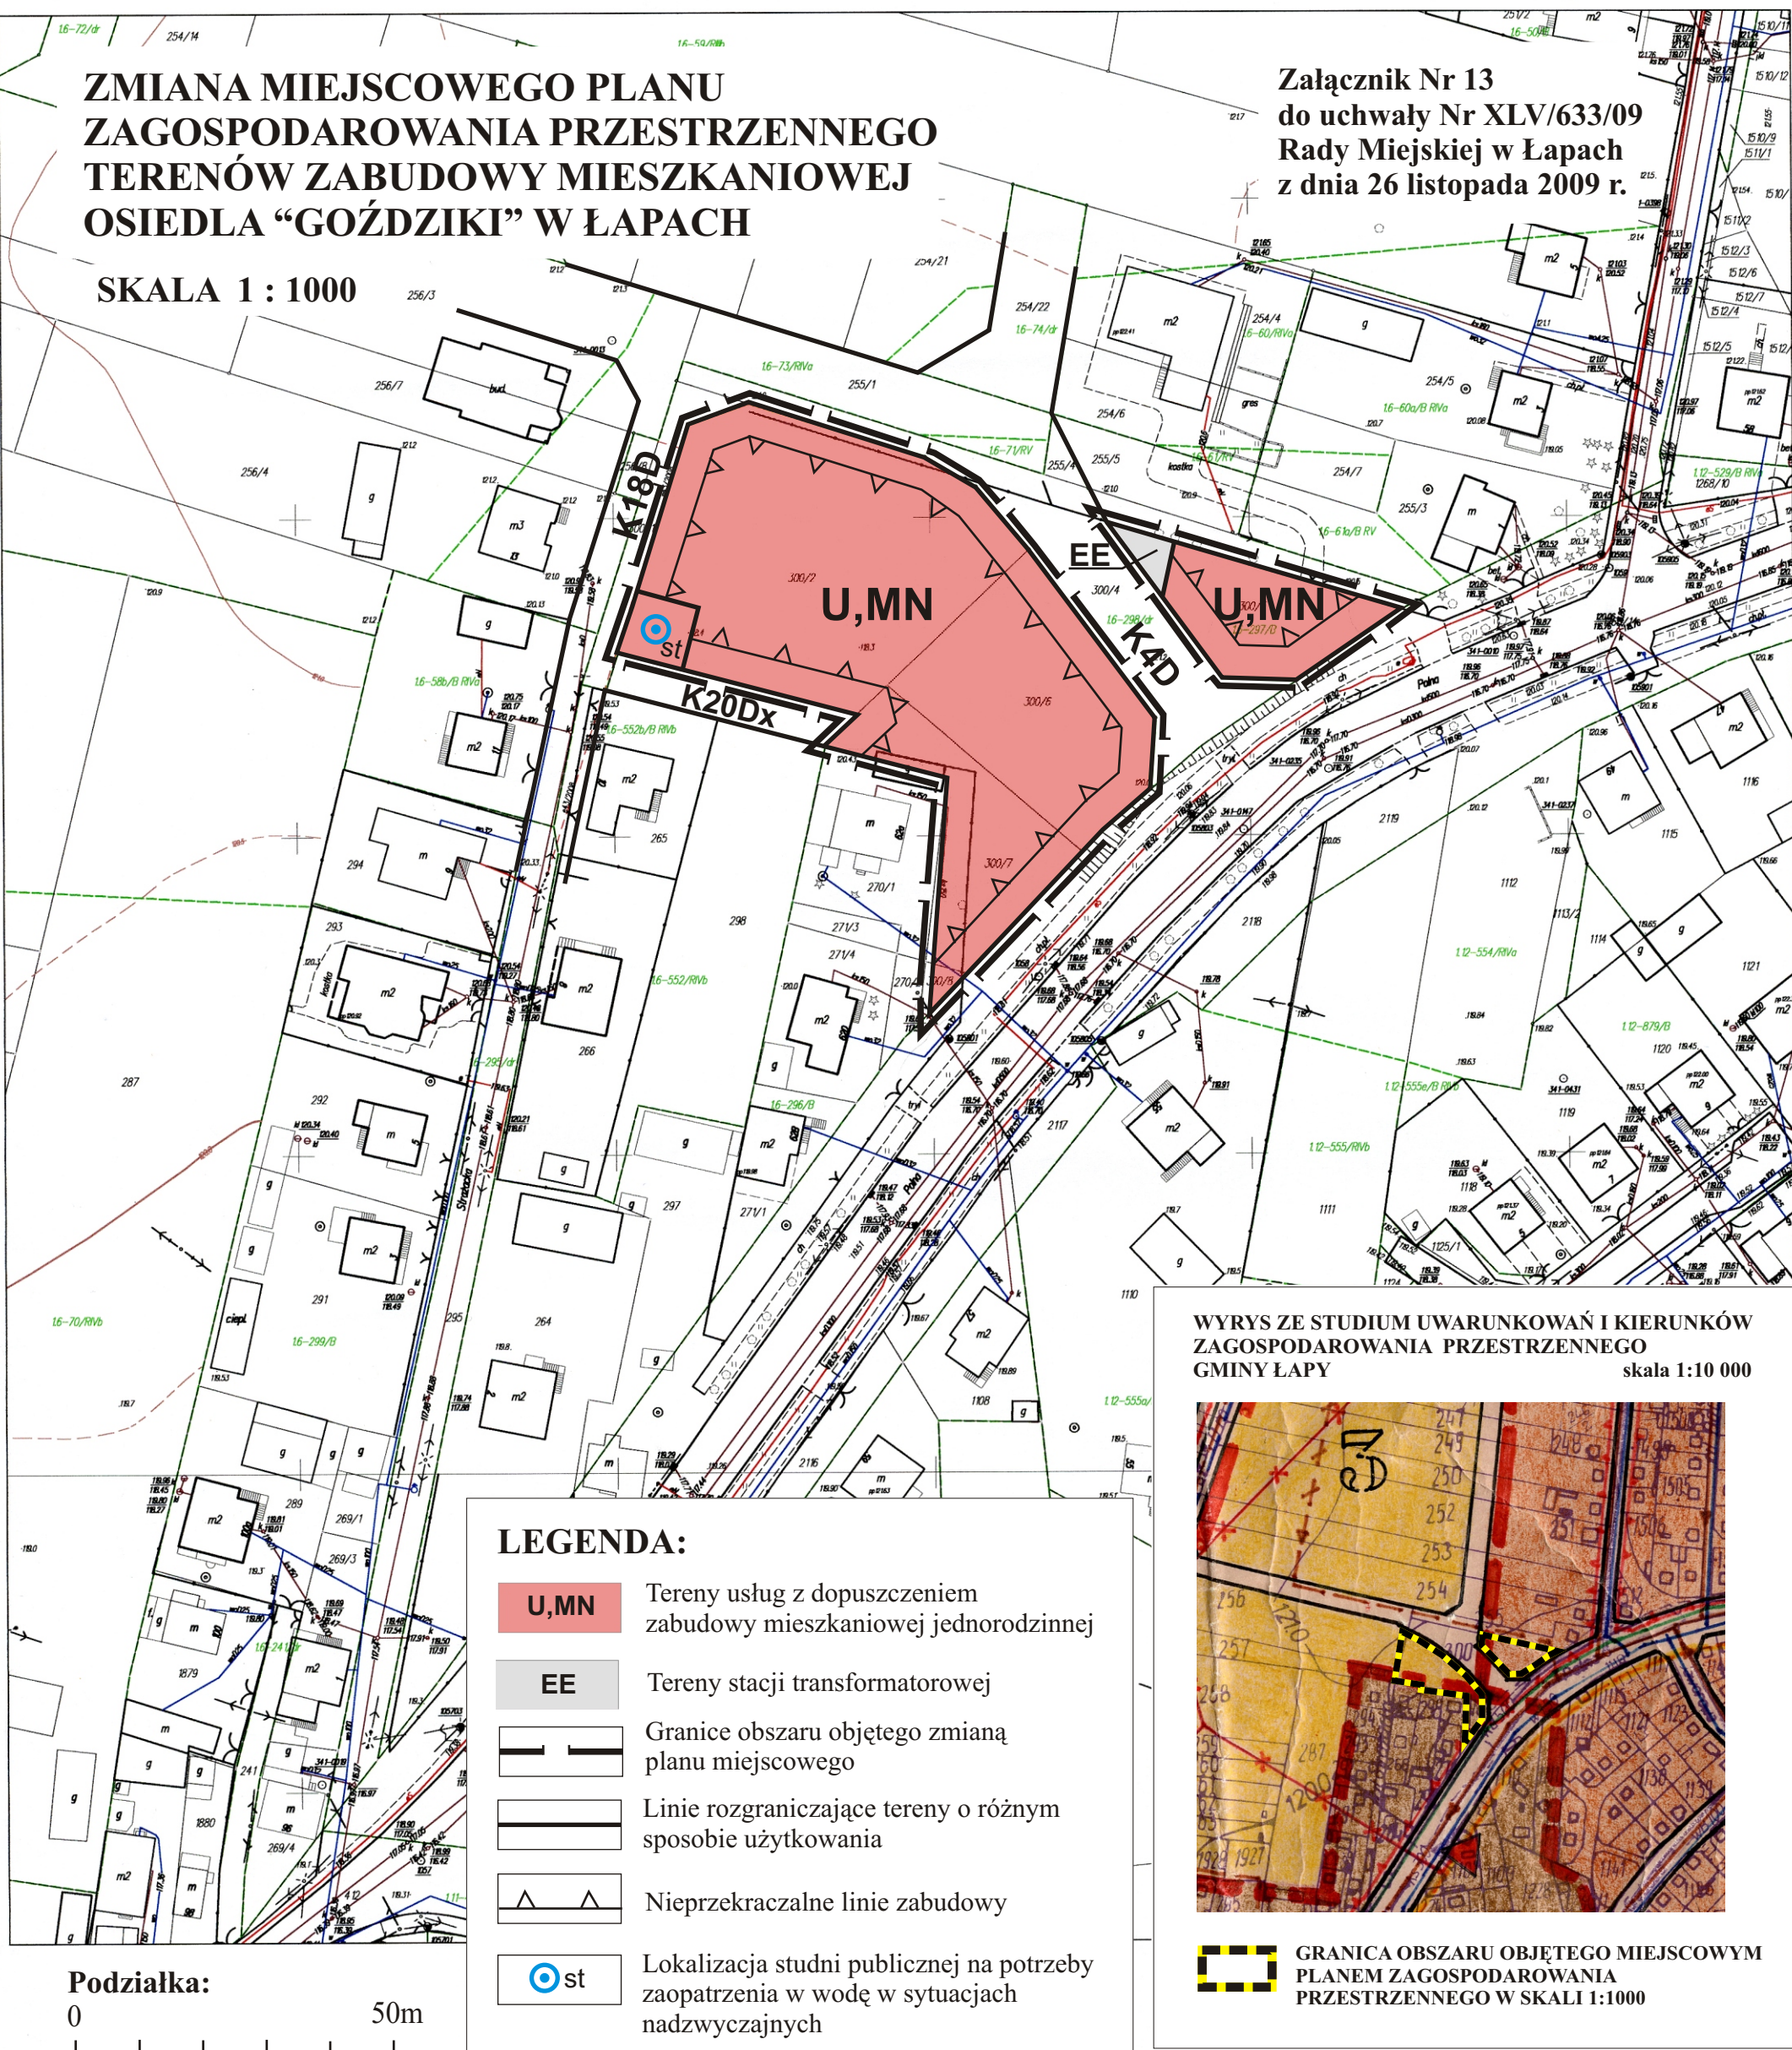

LEGENDA:

- U,MN** Tereny usług z dopuszczeniem zabudowy mieszkaniowej jednorodzinnej
- EE** Tereny stacji transformatorowej
- Granice obszaru objętego zmianą planu miejscowego
- Linie rozgraniczające tereny o różnym sposobie użytkowania
- Nieprzekraczalne linie zabudowy
- Lokalizacja studni publicznej na potrzeby zaopatrzenia w wodę w sytuacjach nadzwyczajnych

Podziałka:

0 50m

WYRYS ZE STUDIUM UWARUNKOWAŃ I KIERUNKÓW
ZAGOSPODAROWANIA PRZESTRZENNEGO
GMINY ŁAPY

skala 1:10 000



GRANICA OBSZARU OBJĘTEGO MIEJSCOWYM
PLANEM ZAGOSPODAROWANIA
PRZESTRZENNEGO W SKALI 1:1000

ŁAPY I

Polna

MAPA ZASADNICZA

Skala 1:1000

STAROSTWO POWIATOWE
w Białymstoku

NINIEJSZA MAPA NIE MOŻE SŁUŻYĆ
DO CELÓW PROJEKTOWYCH

Białystok dn. 10.03.2008 r.

STAROSTWO POWIATOWE
w Białymstoku
nr KERG
252/08
w 2008-03-10
nr

Z up. STAROSTY

Andrzej Piekut
Specjalista w Wydziale
Geodezji, Katastru i Nieruchomości

Arkusz

245.341.2034
245.341.2542