


Załącznik Nr 14
do uchwały Nr XLV/633/09
Rady Miejskiej w Łapach
z dnia 26 listopada 2009 r.

ZMIANA MIEJSCOWEGO PLANU ZAGOSPODAROWANIA PRZESTRZENNEGO OSIEDLA MIESZKANIOWEGO "BOCIANY" W ŁAPACH

SKALA 1 : 1000

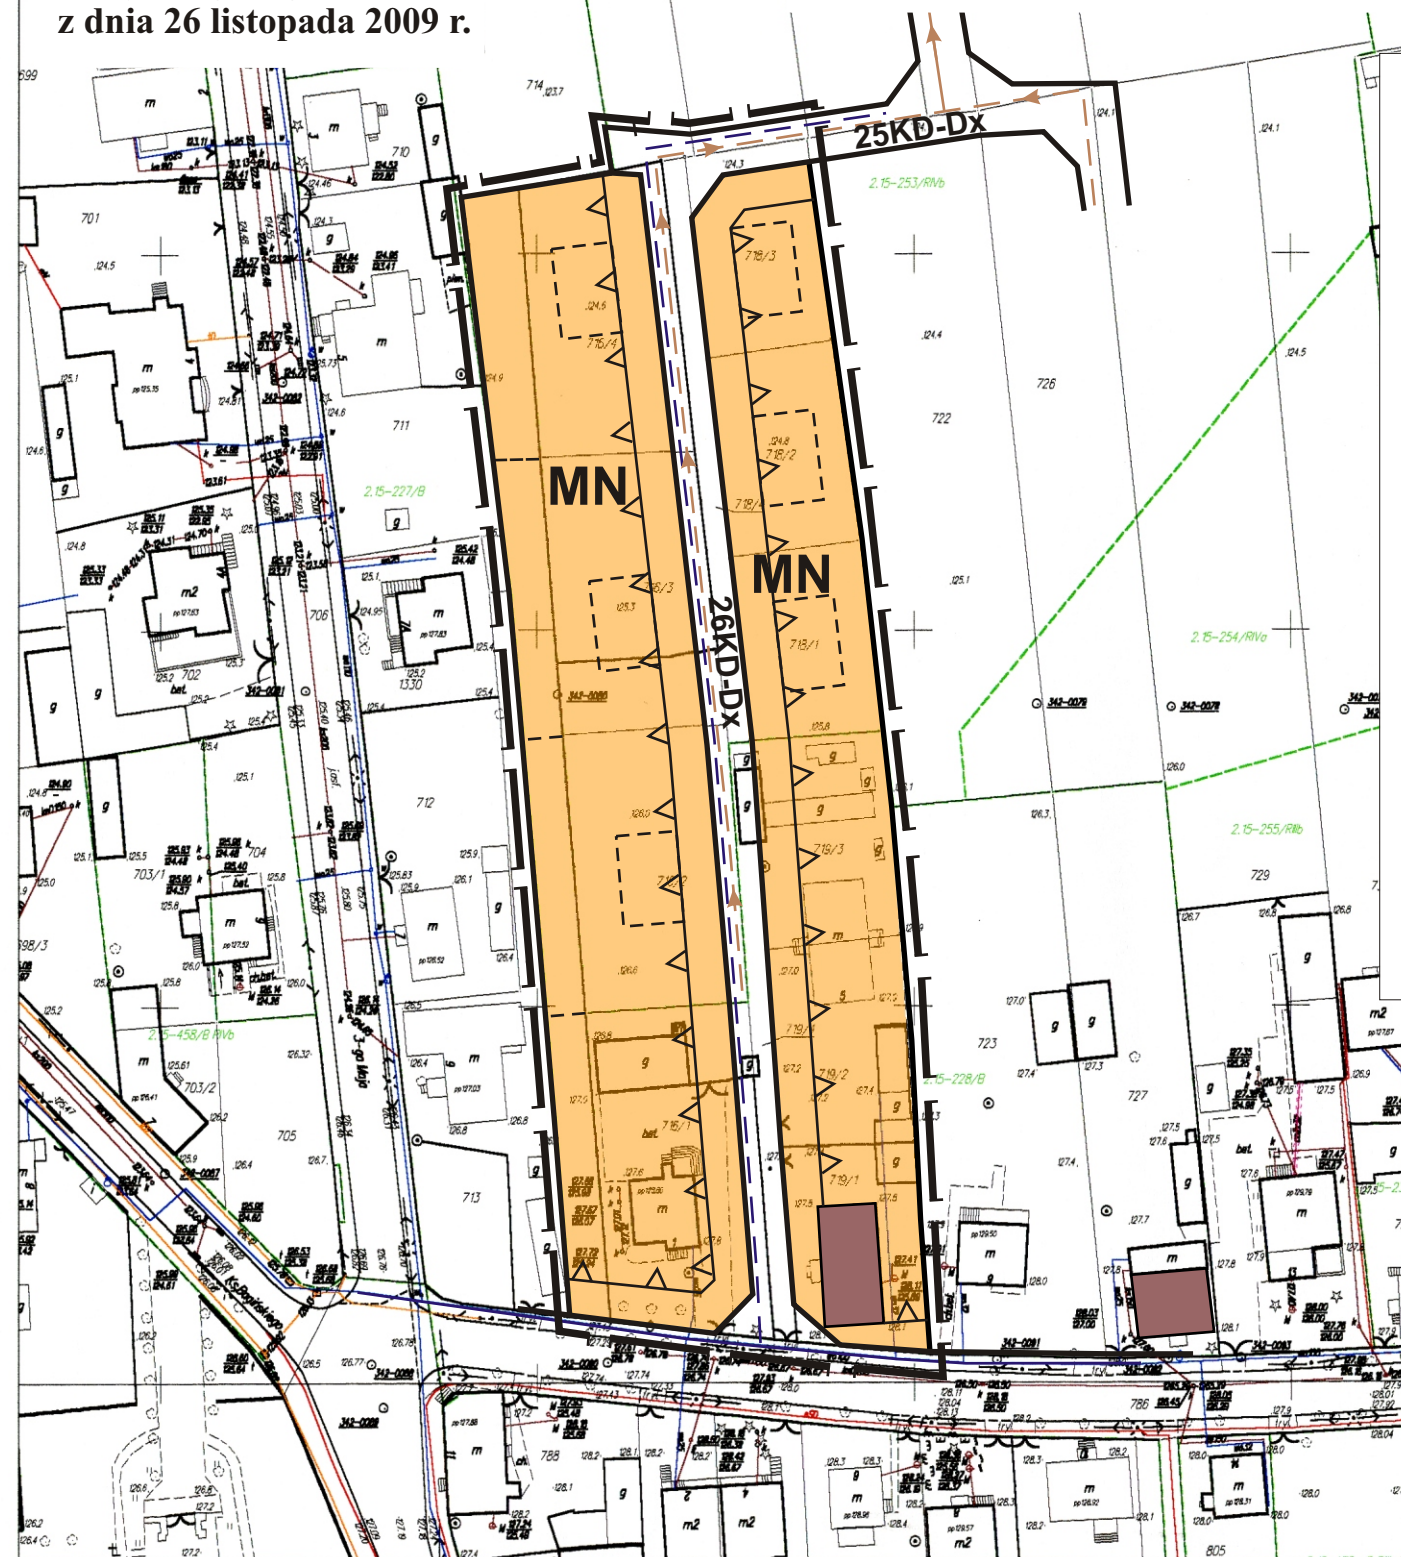

LEGENDA:

- MN** Tereny zabudowy mieszkaniowej jednorodzinnej
- Postulowane usytuowanie projektowanych budynków mieszkalnych
- Budynki mieszkalne o wartościach kulturowych
- KD** Tereny ulic
- Granice obszaru objętego zmianą planu miejscowego
- Linie rozgraniczające tereny o różnym sposobie użytkowania
- Nieprzekraczalna linia zabudowy
- Postulowane linie wewnętrznego podziału na działki budowlane
- Istniejący / projektowany wodociąg
- Istniejące / projektowane kanały sanitarne

WYRYS ZE STUDIUM UWARUNKOWAŃ I KIERUNKÓW ZAGOSPODAROWANIA PRZESTRZENNEGO MIASTA ŁAPY

SKALA 1 : 5 000



- GRANICA OBSZARU OBJĘTEGO MIEJSCOWYM PLANEM ZAGOSPODAROWANIA PRZESTRZENNEGO W SKALI 1:1000
- ZABUDOWA MIESZKANIOWA

Podziałka:
0 50m

MAPA ZASADNICZA

Skala 1:1000

STAROSTWO POWIATOWE
w Białymstoku

NINIEJSZA MAPA NIE MOŻE SŁUżyć
DO CELÓW PROJEKTOWYCH

Arkusz
245.342.311.4

Białystok dn. 12.02.2009 r.

Andrzej Piekut
Sołtys w Wydziale
Zapewniającym i Kierującym