


ZMIANA MIEJSCOWEGO PLANU ZAGOSPODAROWANIA  
PRZESTRZENNEGO CZĘŚCI MIASTA I GMINY ŁAPY W OBRĘBIE  
GRUNTÓW WSI ŁAPY-ŁYNKI

z. obr. Łapy-Łynki  
skala 1: 1000  
arkusz mapy 249.343.091  
apy, dnia

Załącznik Nr 16  
do uchwały Nr XLV/633/09  
Rady Miejskiej w Łapach  
z dnia 26 listopada 2009 r.

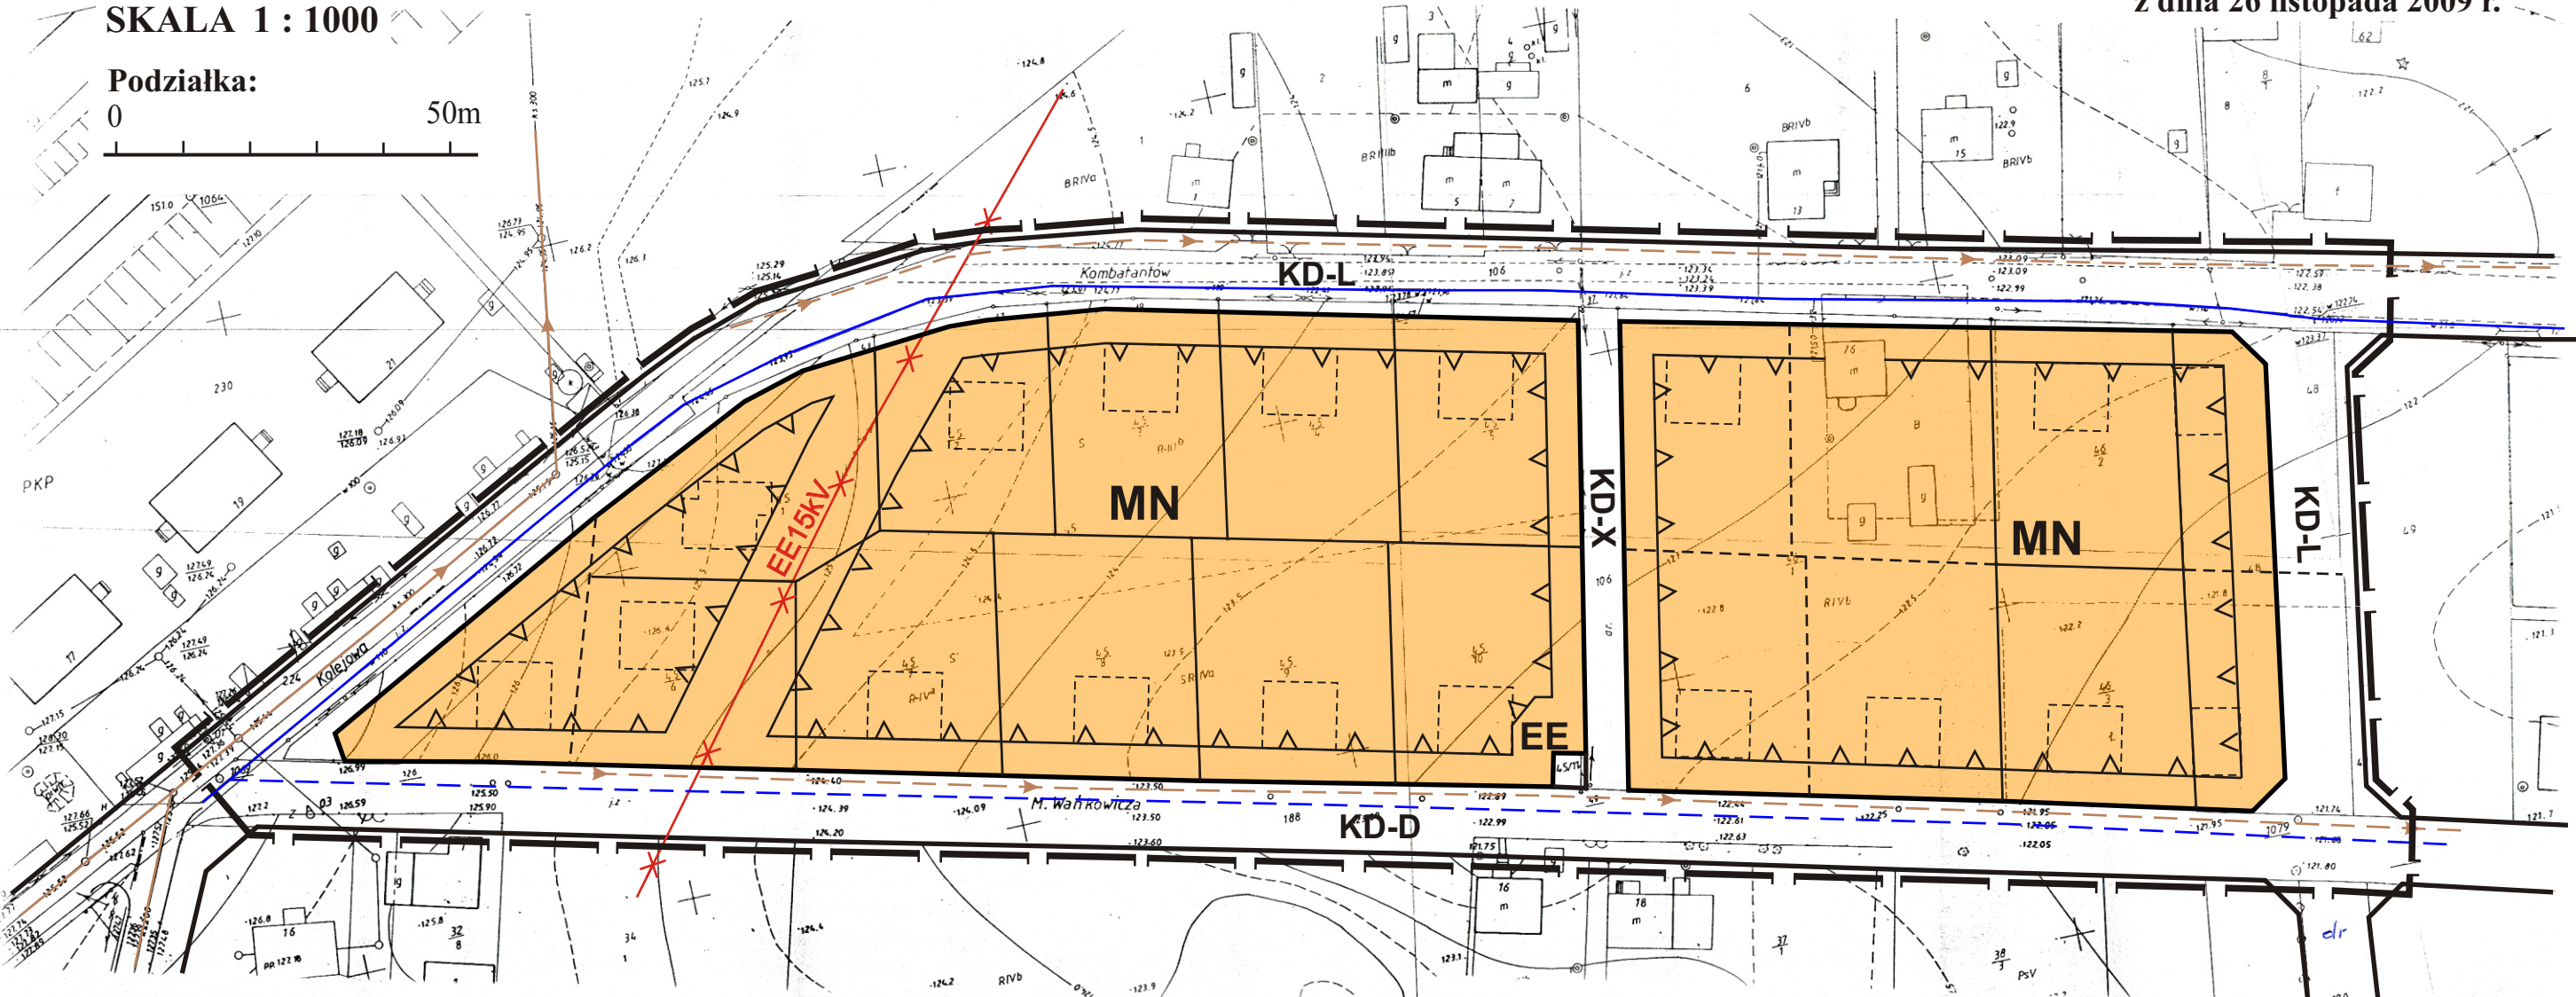

LEGENDA:

- |           |  |  |   |
|-----------|--|--|---|
| <b>MN</b> | Tereny zabudowy mieszkaniowej<br>jednorodzinnej                        |  | Istniejące / projektowane kanały sanitarne                                    |
| <b>EE</b> | Tereny stacji transformatorowej  |  | Granice obszaru objętego zmianą<br>planu miejscowego                          |
| <b>KD</b> | Tereny ulic  |  | Linie rozgraniczające tereny o różnym<br>sposobie użytkowania                 |
|           | Postulowane usytuowanie<br>projektowanych budynków mieszkalnych        |  | Nieprzekraczalne linie zabudowy   |
|           | Istniejąca linia elektromagnetyczna<br>napowietrzna 15kV do likwidacji |  | Istniejące / projektowane linie wewnętrznego<br>podziału na działki budowlane |
|           | Istniejący / projektowany wodociąg                                     |  |   |

OŚRODEK DOKUMENTACJI  
I KARTOGRAFICZNEJ  
w Białymstoku  
16.09.09  
2009-02-13  
MAŁA NIE MOŻE SŁUżyć  
DOKUMENTACJI

Geodeta  
Andrzej Piekut  
specjalista w Wydziale  
Geodezji, Kartografii i Nieruchomości

WYRYS ZE STUDIUM UWARUNKOWAŃ I KIERUNKÓW  
ZAGOSPODAROWANIA PRZESTRZENNEGO  
GMINY ŁAPY

skala 1:25 000



GRANICA OBSZARU OBJĘTEGO MIEJSCOWYM  
PLANEM ZAGOSPODAROWANIA  
PRZESTRZENNEGO W SKALI 1:1000