


ZMIANA MIEJSCOWEGO PLANU ZAGOSPODAROWANIA PRZESTRZENNEGO CZĘŚCI MIASTA I GMINY ŁAPY, OBEJMUJĄCA DZIAŁKĘ NR 1198/17

SKALA 1 : 1000

Załącznik Nr 20
do uchwały Nr XLV/633/09
Rady Miejskiej w Łapach
z dnia 26 listopada 2009 r.

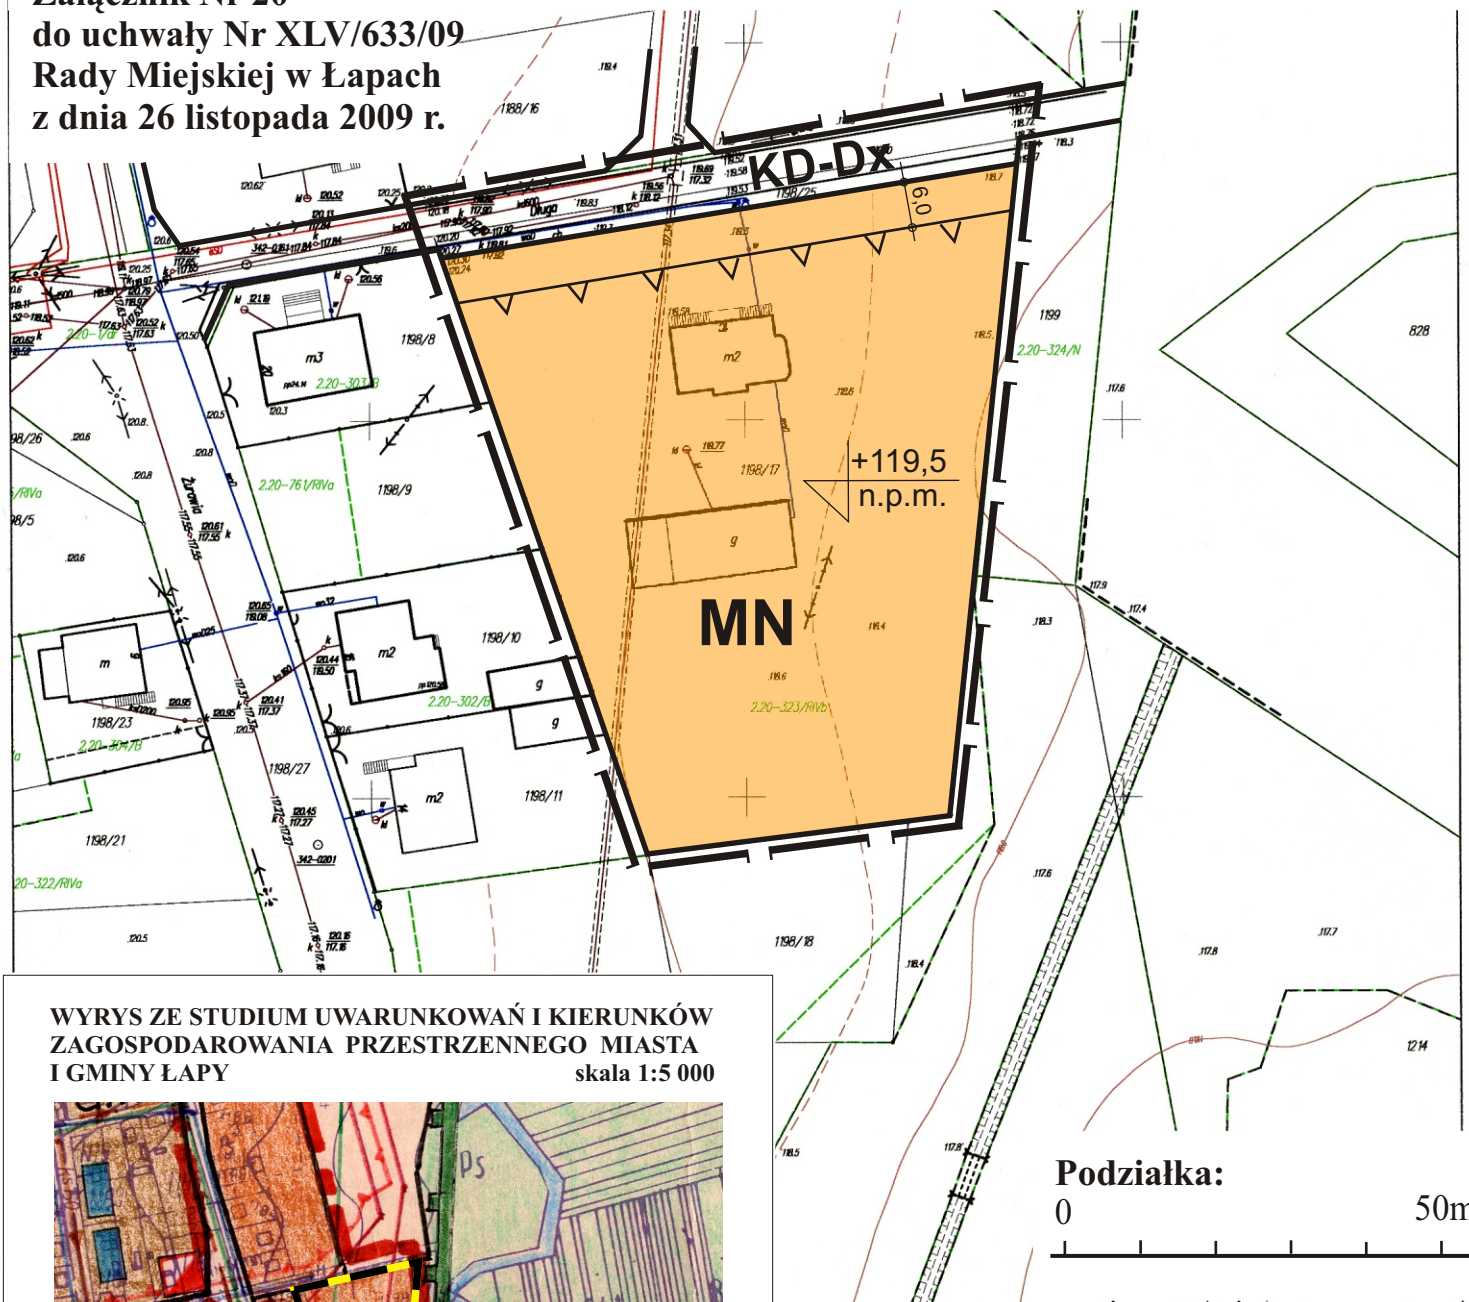

WYRYS ZE STUDIUM UWARUNKOWAŃ I KIERUNKÓW ZAGOSPODAROWANIA PRZESTRZENNEGO MIASTA I GMINY ŁAPY

skala 1:5 000



GRANICA OBSZARU OBJĘTEGO MIEJSCOWYM PLANEM ZAGOSPODAROWANIA PRZESTRZENNEGO W SKALI 1:1000

LEGENDA:

MN	Tereny zabudowy mieszkaniowej jednorodzinnej
KD	Tereny ulic klasy
	Granice obszaru opracowania zmiany planu miejscowego
	Linia rozgraniczająca tereny o różnym sposobie użytkowania
	Nieprzekraczalna linia zabudowy
	Nieprzekraczalna poniżej - rzędna posadowienia parteru budynku