


# ZMIANA MIEJSCOWEGO PLANU ZAGOSPODAROWANIA PRZESTRZENNEGO CZĘŚCI MIASTA I GMINY ŁAPY, OBEJMUJĄCA DZIAŁKĘ NR 1233

SKALA 1 : 1000

Załącznik Nr 21  
do uchwały Nr XLV/633/09  
Rady Miejskiej w Łapach  
z dnia 26 listopada 2009 r.

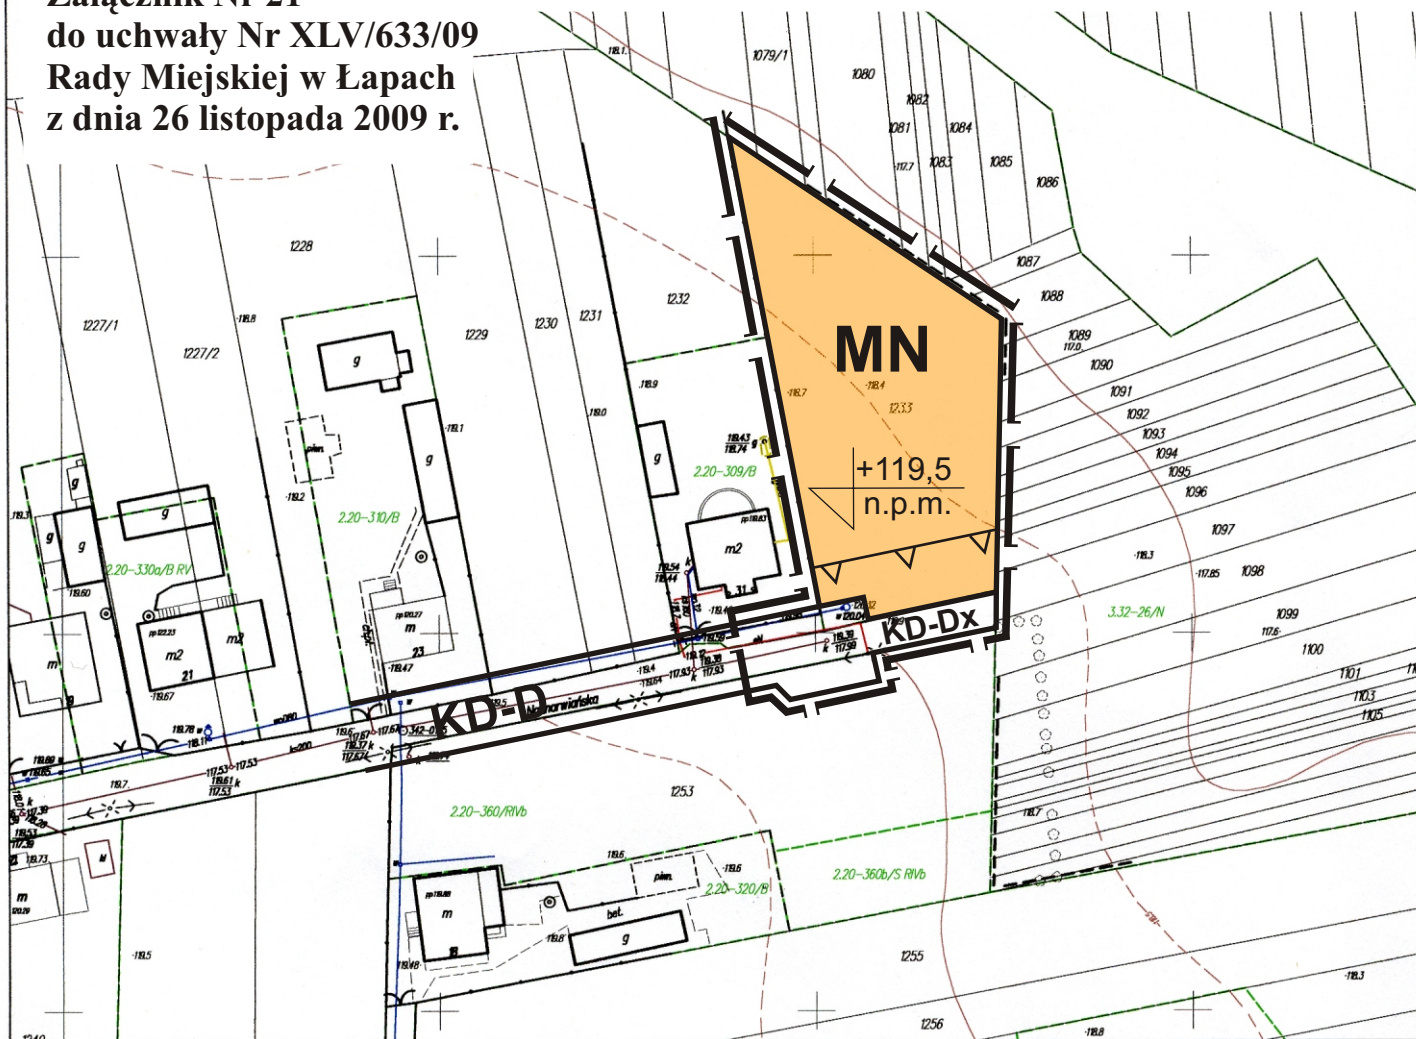

WYRYS ZE STUDIUM UWARUNKOWAŃ I KIERUNKÓW ZAGOSPODAROWANIA PRZESTRZENNEGO MIASTA I GMINY ŁAPY

skala 1:5 000



## LEGENDA:

<b>MN</b>	Tereny zabudowy mieszkaniowej jednorodzinnej
<b>KD</b>	Tereny ulic klasy
	Granice opracowania zmiany planu miejscowego
	Linia rozgraniczająca tereny o różnym sposobie użytkowania
	Nieprzekraczalna linia zabudowy
	Nieprzekraczalna poniżej - rzędna posadowienia parteru budynku

Podziałka:



GRANICA OBSZARU OBJĘTEGO MIEJSCOWYM PLANEM ZAGOSPODAROWANIA PRZESTRZENNEGO W SKALI 1:1000