


# ZMIANA MIEJSCOWEGO PLANU ZAGOSPODAROWANIA PRZESTRZENNEGO CZĘŚCI OBSZARU MIASTA I GMINY ŁAPY, OBEJMUJĄCEGO DZIAŁKI NR 670, 671 I 636/2 POŁOŻONE W ŁAPACH PRZY UL. MATEJKI

Załącznik Nr 24  
do uchwały Nr XLV/633/09  
Rady Miejskiej w Łapach  
z dnia 26 listopada 2009 r.

SKALA 1 : 1000

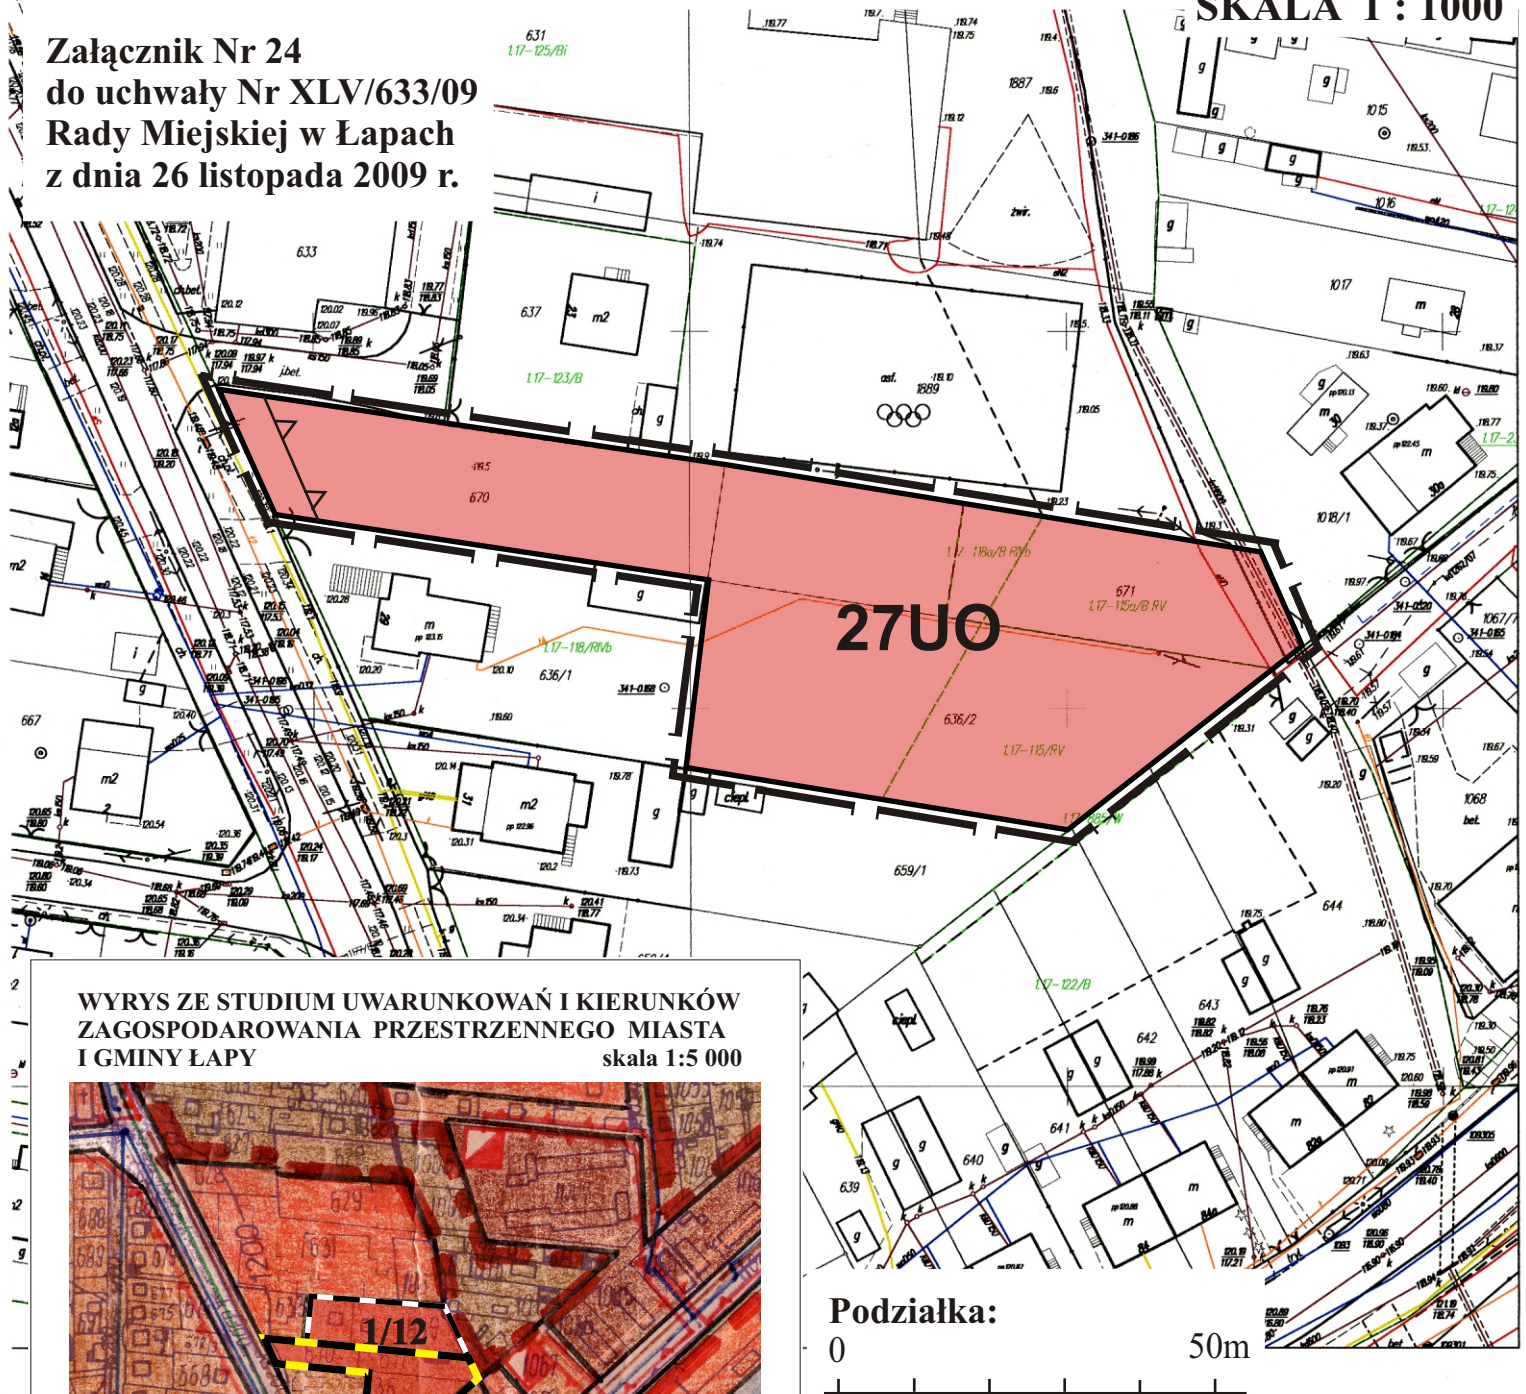

WYRYS ZE STUDIUM UWARUNKOWAŃ I KIERUNKÓW  
ZAGOSPODAROWANIA PRZESTRZENNEGO MIASTA  
I GMINY ŁAPY

skala 1:5 000



GRANICA OBSZARU OBJĘTEGO MIEJSCOWYM  
PLANEM ZAGOSPODAROWANIA  
PRZESTRZENNEGO W SKALI 1:1000

Podziałka:



## LEGENDA:

- UO Tereny usług oświaty
- Granice obszaru objętego zmianami planu miejscowego
- Linia rozgraniczająca tereny o różnym sposobie użytkowania
- Nieprzekraczalna linia zabudowy