


ZMIANA ZMIANY MIEJSCOWEGO PLANU OGÓLNEGO ZAGOSPODAROWANIA PRZESTRZENNEGO MIASTA ŁAPY, OBEJMUJĄCEGO DZIAŁKĘ NR 492/1, POŁOŻONĄ W ŁAPACH PRZY UL. CMENTARNEJ

SKALA 1 : 1000

Załącznik Nr 25
do uchwały Nr XLV/633/09
Rady Miejskiej w Łapach
z dnia 26 listopada 2009 r.

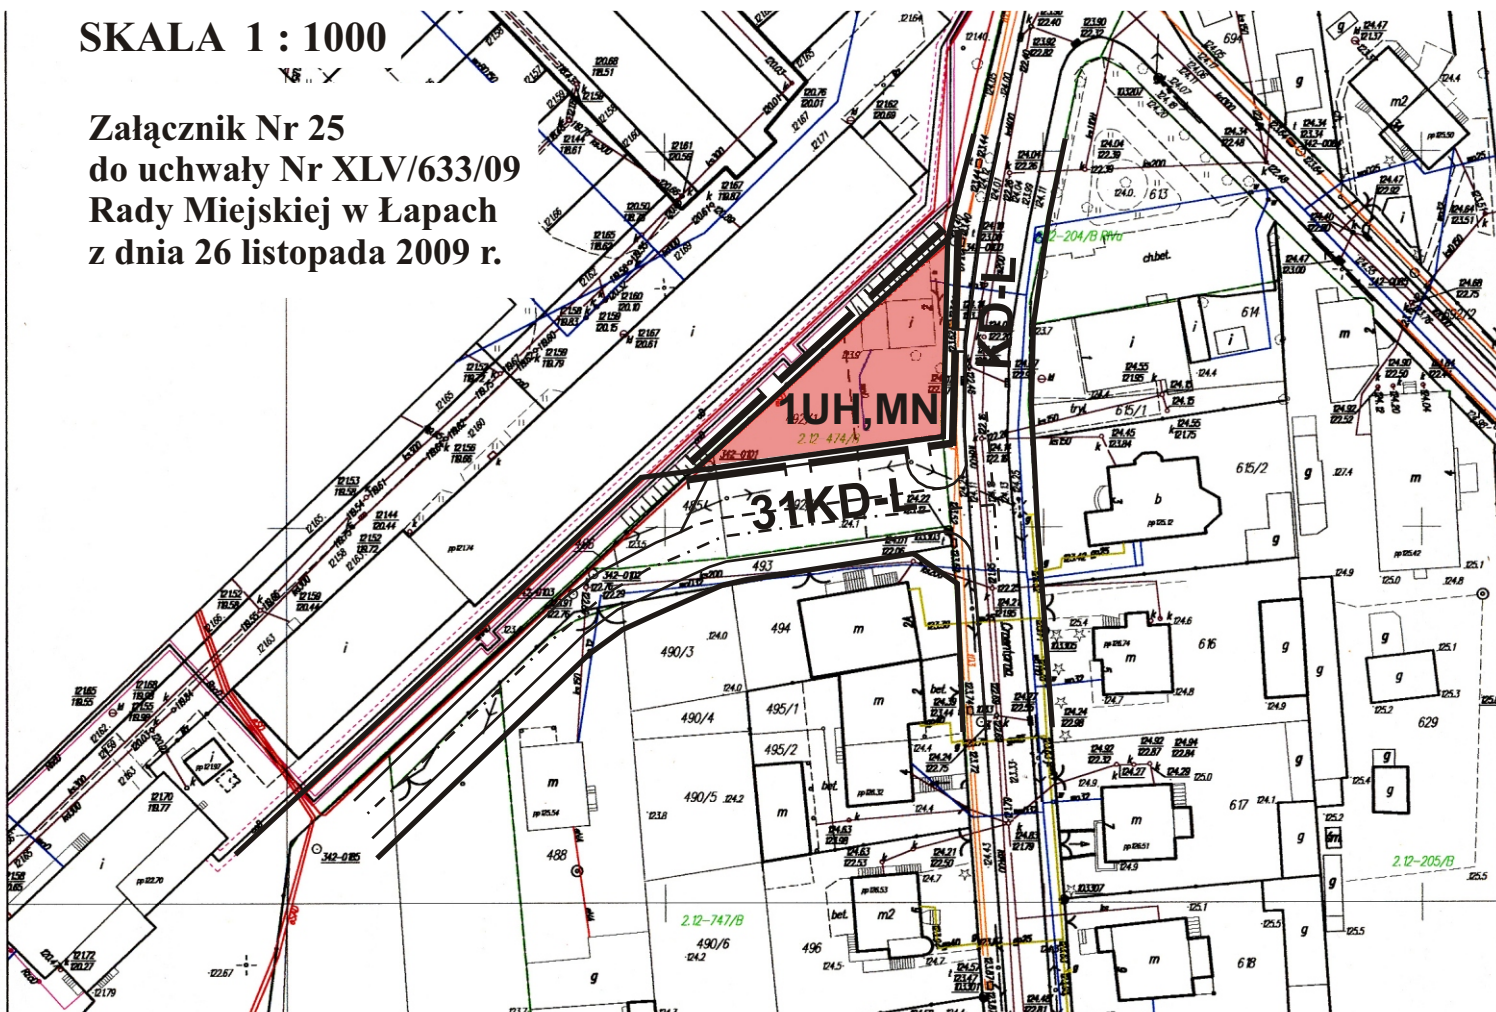

WYRYS ZE STUDIUM UWARUNKOWAŃ I KIERUNKÓW
ZAGOSPODAROWANIA PRZESTRZENNEGO MIASTA
I GMINY ŁAPY

skala 1:5 000



GRANICA OBSZARU OBJĘTEGO MIEJSCOWYM
PLANEM ZAGOSPODAROWANIA
PRZESTRZENNEGO W SKALI 1:1000

Podziałka:



LEGENDA:

1UH,MN

Tereny usług z dopuszczeniem zabudowy
mieszkaniowej jednorodzinnej

KD


Tereny ulic klasy L - lokalnej



Granice terenu objętego zmianą
planu miejscowego



Linie rozgraniczające tereny o różnym
sposobie użytkowania

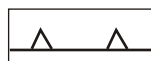

Nieprzekraczalne linie zabudowy od ulic
dla funkcji mieszkaniowej