



PLAN ZAGOSPODAROWANIA GO CZĘŚCI MIASTA OBEJMUJĄCY TERENY BRĘBIE GRUNTÓW WSI I ŁAPY DĘBOWINA APY

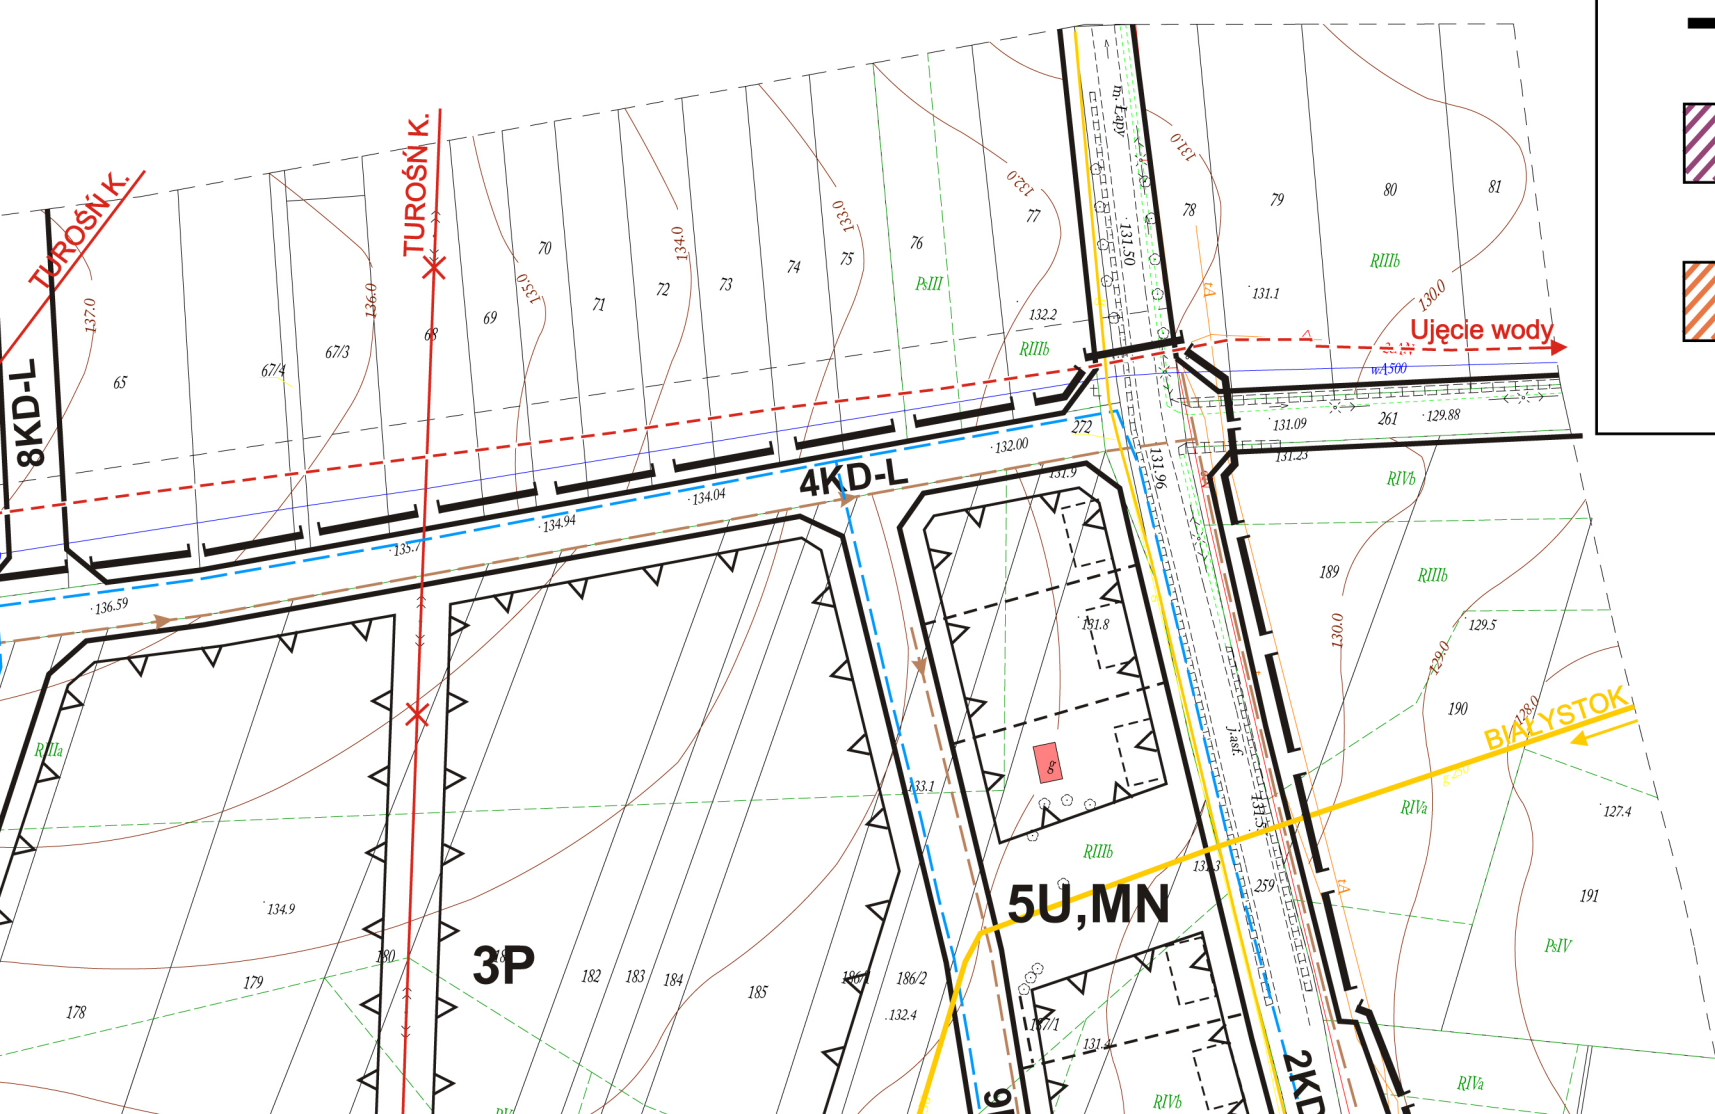

WYRYS ZE STUDIUM UWARUNKOWAŃ I KIERUNKÓW
ZAGOSPODAROWANIA PRZESTRZENNEGO MIASTA
I GMINY ŁAPY

SKALA 1:25 000

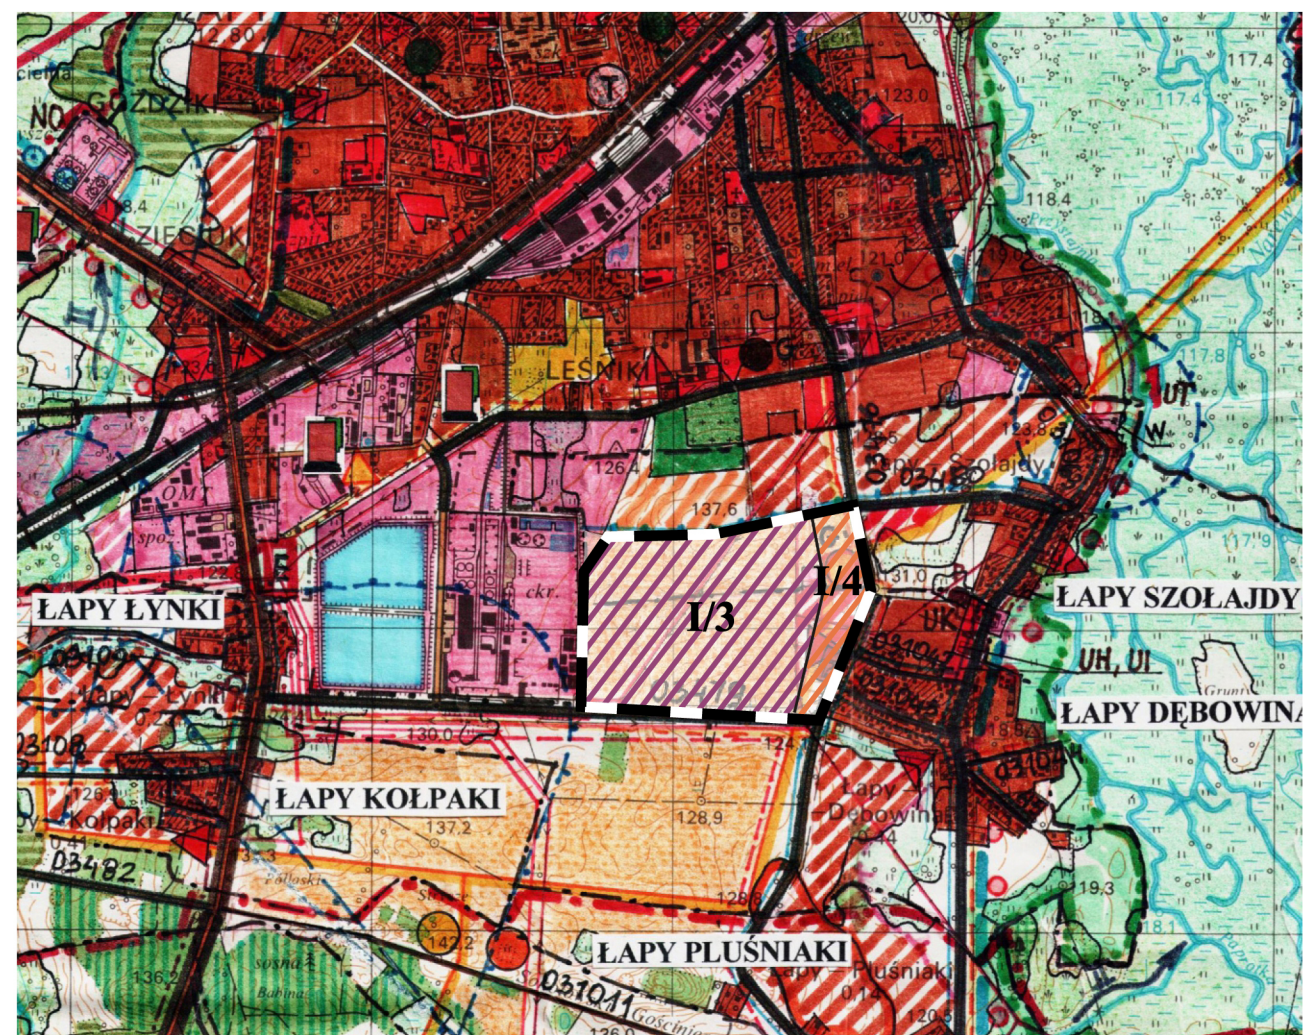

- GRANICA OBSZARU OBJĘTEGO MIEJSCOWYM PLANEM
ZAGOSPODAROWANIA PRZESTRZENNEGO W SKALI 1:2000
- OBSZARY ROZWOJU ZABUDOWY PRZEMYSŁOWEJ, SKŁADÓW, MAGAZYNÓW
I USŁUG Z WYJĄTKIEM INWESTYCJI SZCZEGÓLNIE SZKODLIWYCH
DLA ŚRODOWISKA, OBLIGATORYJNIE WYMAGAJĄCYCH SPORZĄDZENIA
RAPORTU O ODDZIAŁYWANIU NA ŚRODOWISKO, OKREŚLONYCH
W PRZEPISACH SZCZEGÓLNYCH
- OBSZARY ROZWOJU ZABUDOWY RÓŻNYCH FORM MIESZKALNICTWA ORAZ
USŁUG Z WYJĄTKIEM INWESTYCJI SZCZEGÓLNIE SZKODLIWYCH
DLA ŚRODOWISKA, OBLIGATORYJNIE WYMAGAJĄCYCH SPORZĄDZENIA
RAPORTU O ODDZIAŁYWANIU NA ŚRODOWISKO, OKREŚLONYCH
W PRZEPISACH SZCZEGÓLNYCH

ZESPÓŁ AUTORSKI	
mgr inż. arch. Wiktor Panfiluk	Główny projektant, wpisany na listę członków Okręgowej Izby Urbanistów pod Nr 150
mgr inż. arch. Joanna Jasiewicz	Opracowanie zagadnień przestrzennych w technice komputerowej, wpisana na listę członków Okręgowej Izby Urbanistów pod Nr 350
mgr Bożena Gajewska	Opracowanie ekofizjografii i prognozy