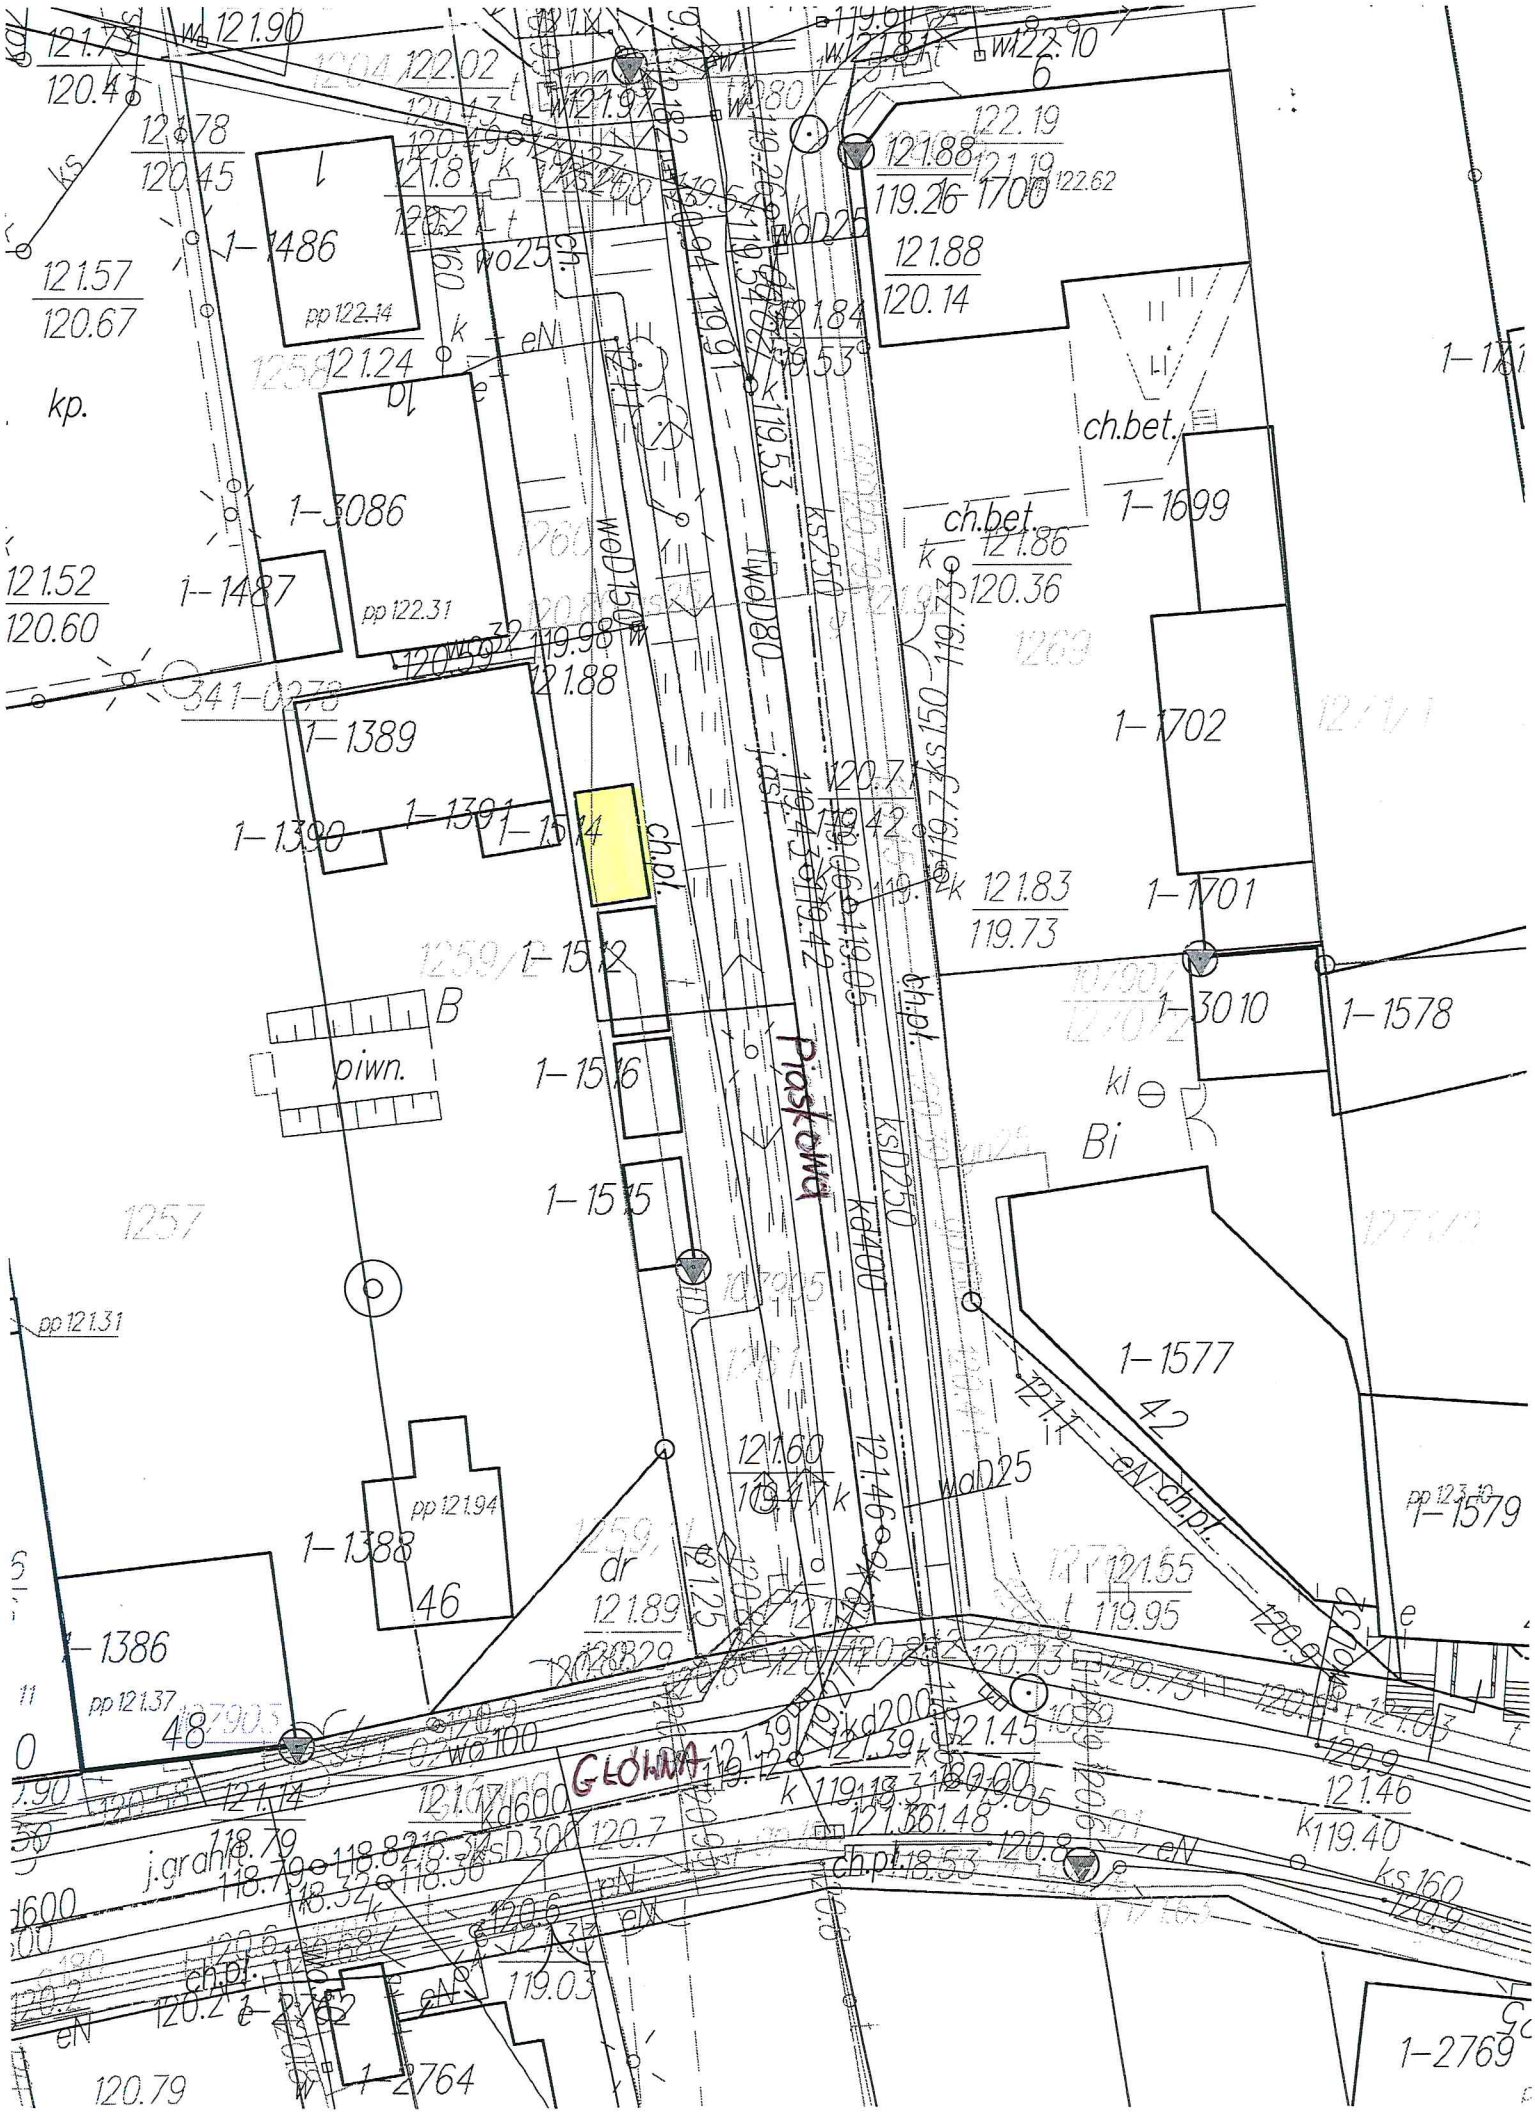
Piastowa
GŁOWNA
kp.
piwn.
ch.bet.
ch.pl.
1-1486
1-3086
1-1487
1-1389
1-1390
1-1391
1-1514
1-1512
1-1516
1-1515
1-1388
1-1386
1-1699
1-1702
1-1701
1-3010
1-1578
1-1577
1-1579
1-2764
1-2769
pp 122.14
pp 122.31
pp 121.94
pp 121.37
pp 121.31
pp 123.10
46
48
42
6
B
Bi
dr
wo25
wo150
wo80
wo100
wo200
ks250
ks300
ks160
kd600
kd400
kd200
eN
ch.pl.