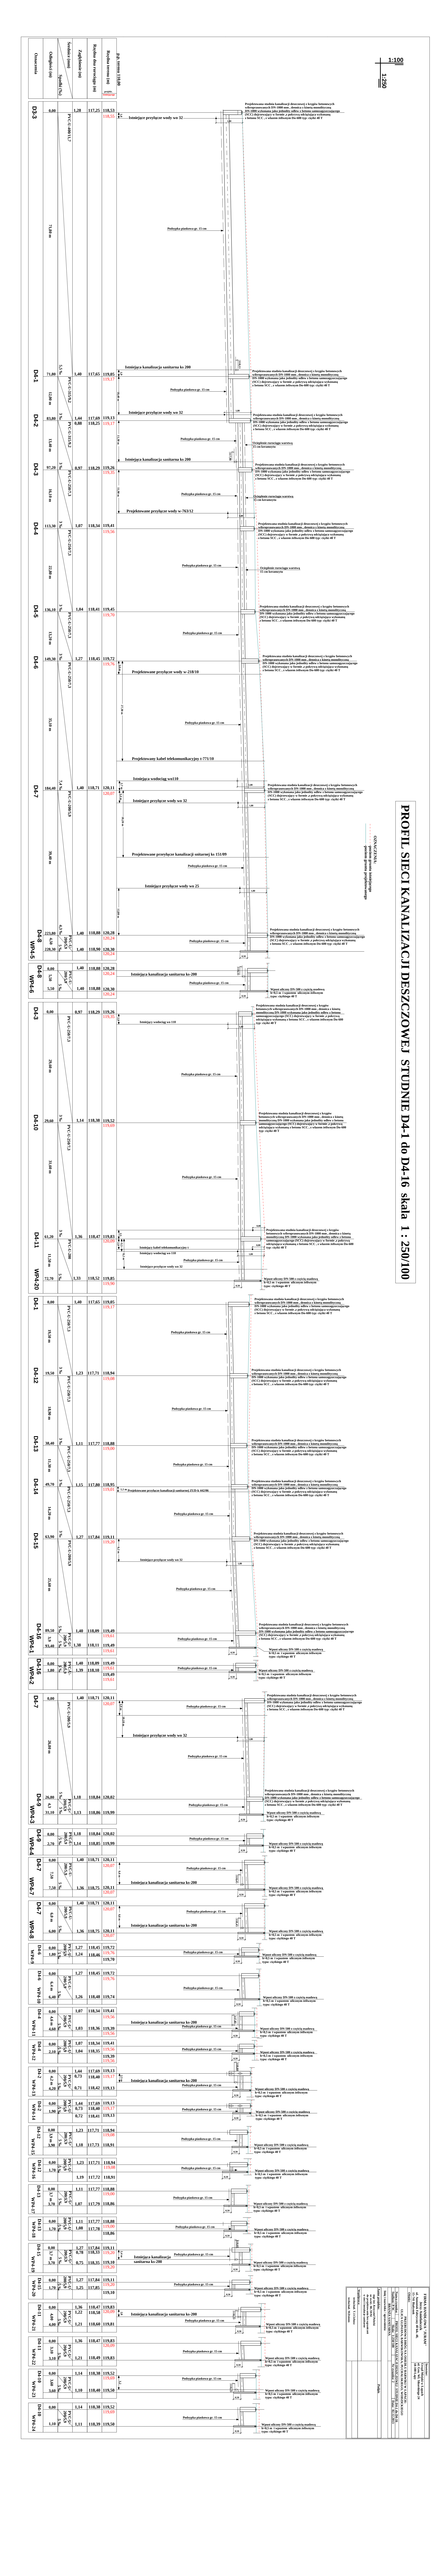
PROFIL SIECI KANALIZACJI DESZCZOWEJ STUDNIE D4-1 do D4-16 skala 1 : 250/100
1:100
1:250
Rzędna terenu [m npm]
Rzędna dna rury [m npm]
Spadek [‰]
Długość [m]
Średnica [mm]
Materiał
Oznaczenie
Projektowana studnia kanalizacji deszczowej z kręgów betonowych o średnicy wewnętrznej DN 1000 mm , dennicy z kinetą monolitycznej, zamykanej płytą betonową typu pierścieniowego DN 1000 mm z włazem żeliwnym typu ciężkiego D400 z wentylacją PCV, z włazem żeliwnym fi 600 typ ciężki 40 T