


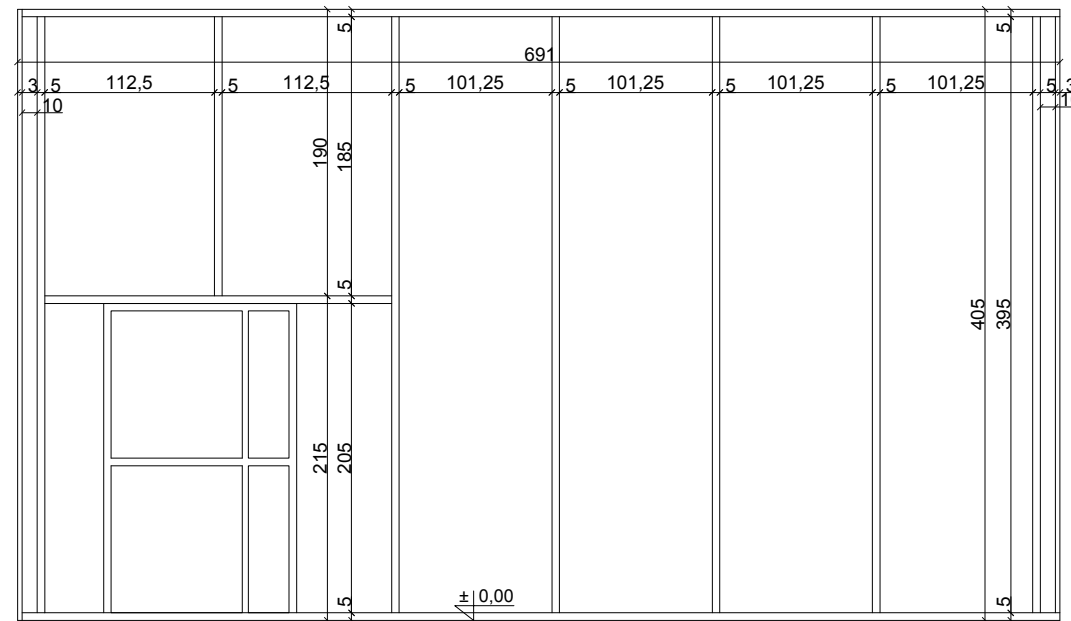

PODZIAŁ FASADY POŁUDNIOWEJ



PODZIAŁ FASADY ZACHODNIEJ

nazwa i adres obiektu budowlanego:	Budynek Użyteczności Publicznej w Łapach na potrzeby kulturalno-educacyjne	nr rys. A-15
etap:	PW	data: 31.05.2016
autor projektu specjalność: architektoniczna	mgr inż. arch. ANETA SADOWSKA nr upr. 41/OPDKK/2015	skala: 1:50
		podpis: