




ELEWACJA WSCHODNIA

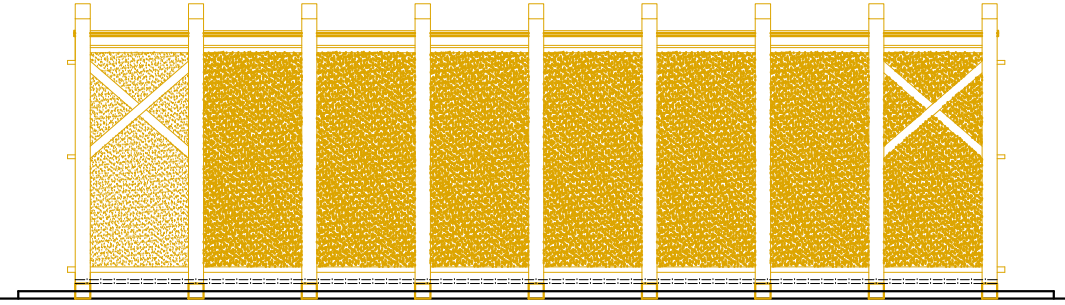

ELEWACJA POŁUDNIOWA

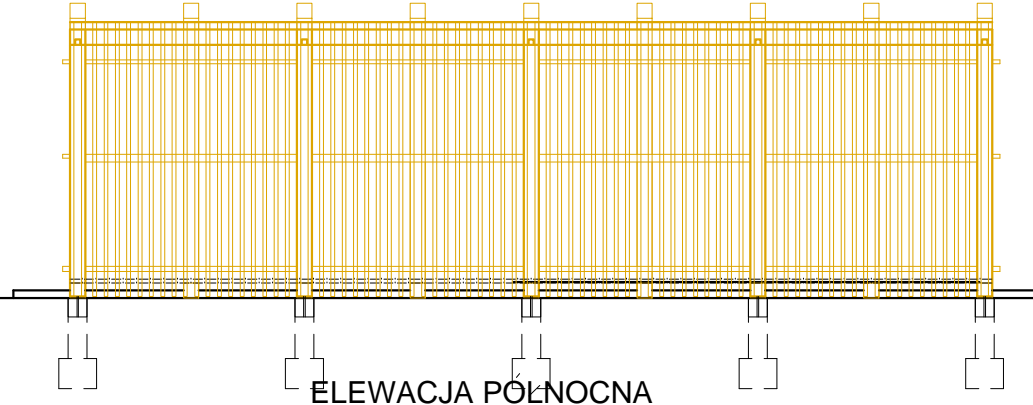

ELEWACJA PÓŁNOCNA

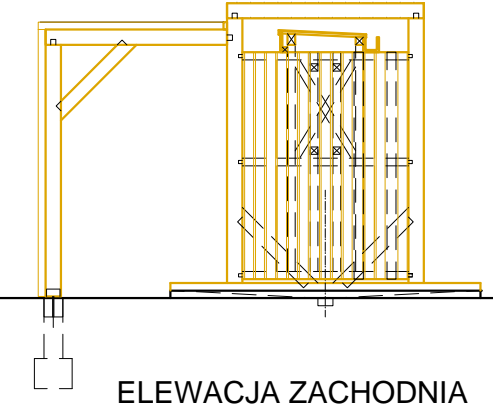

ELEWACJA ZACHODNIA

 GENERALNY PROJEKTANT	AB ARCHITECTS 16-030 Supraśl ul. Ceglarniana 33 tel. +48 512 22 87 87	Nr rys. A2.5.2
	www.ab-architects.pl biuro@ab-architects.pl	
Inwestor GMINA ŁAPY 18-100 Łapy ul. Gen. Wł. Sikorskiego 24		
Obiekt Zagospodarowanie Placu Solidarności w Łapach		
Adres 18-100 Łapy, ul. Nowy Rynek		
Przedmiot rysunku TEŻNIA SOLANKOWA ELEWACJE	Skala 1:100	
PROJEKTANT		
Imię i nazwisko Aleksander Bielski	Specjalność architektura	Nr uprawnień BŁ. 89/86
		Data 30.04.2020
Beata Grzegorzczyk-Andrzejczak	architektura	14/PDOKK/2014
		Data 30.04.2020
		Podpis