PROFIL SIECI KANALIZACJI DESZCZOWEJ STUDNIE D4-1 do D4-16 skala 1 : 250/100

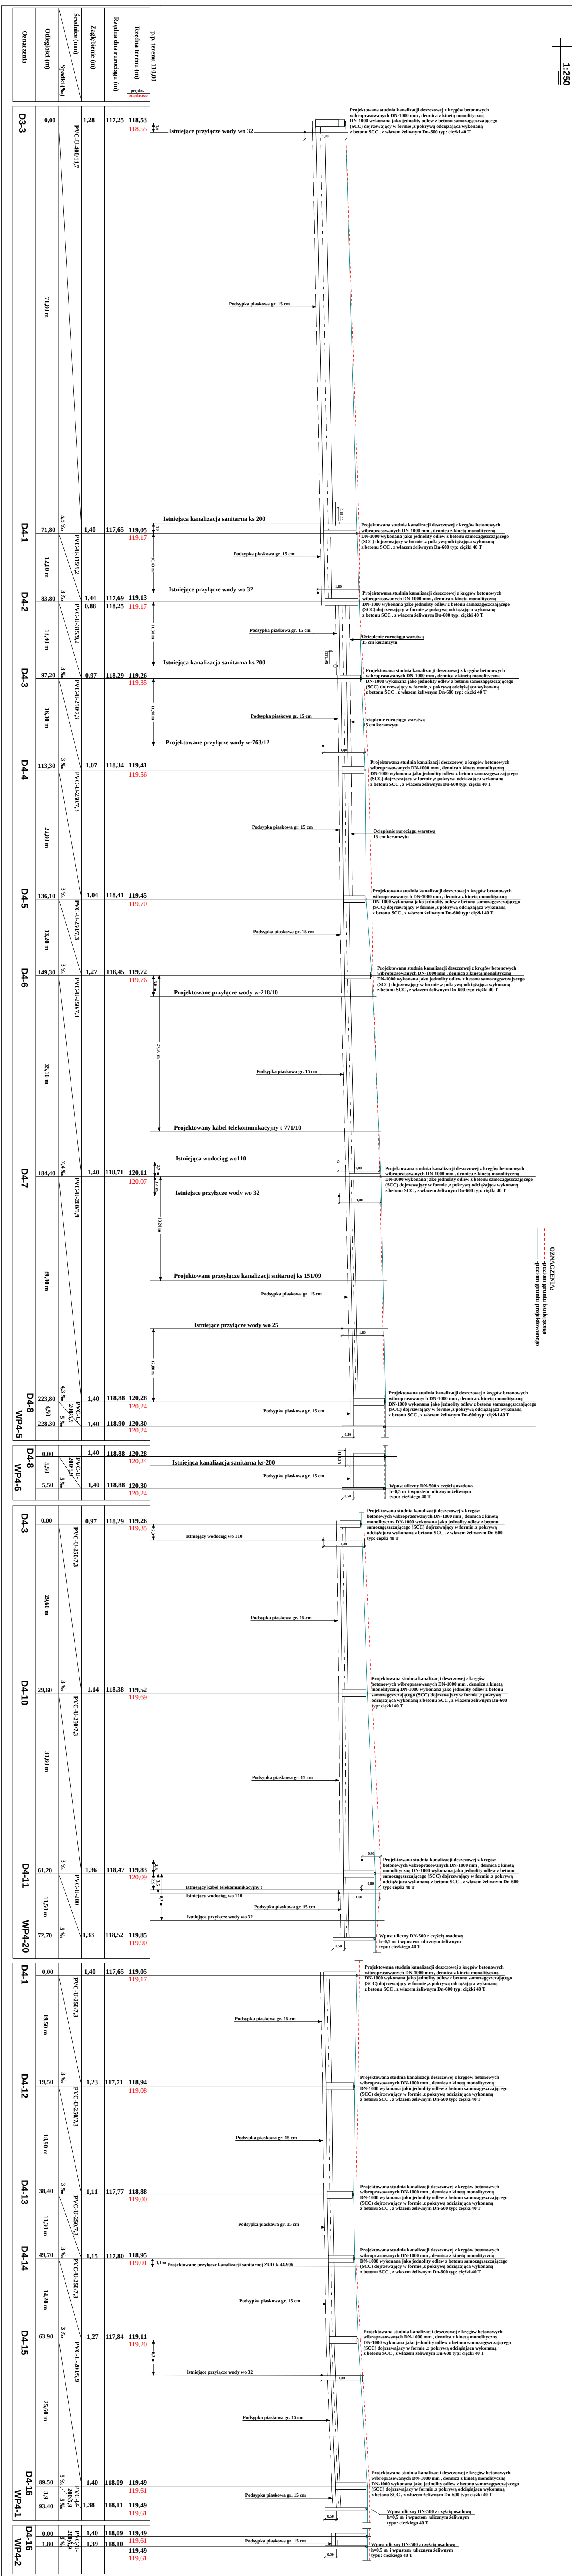

1:100
1:250
OZNACZENIA:
-poziom gruntu istniejącego
-poziom gruntu projektowanego
Oznaczenia
Odległości (m)
Średnica (mm)
Spadek (‰)
Zagłębienie (m)
Rzędna dna rurociągu (m)
Rzędna terenu (m)
Poz. porównawczy 110,00
D3-3
D4-1
D4-2
D4-3
D4-4
D4-5
D4-6
D4-7
D4-8
WP4-5
WP4-6
D4-10
D4-11
WP4-20
D4-12
D4-13
D4-14
D4-15
D4-16
WP4-1
WP4-2
Projektowana studnia kanalizacji deszczowej z kręgów betonowych wibroprasowanych DN-1000 mm , dennica z kinetą monolityczną DN-1000 wykonana jako jednolity odlew z betonu samozagęszczającego (SCC) dojrzewający w formie ,z pokrywą odciążającą wykonaną z betonu SCC , z włazem żeliwnym Do-600 typ: ciężki 40 T
Istniejące przyłącze wody wo 32
Istniejąca kanalizacja sanitarna ks 200
Podsypka piaskowa gr. 15 cm
Ocieplenie rurociągu warstwą 15 cm keramzytu
Projektowane przyłącze wody w-763/12
Projektowane przyłącze wody w-218/10
Projektowany kabel telekomunikacyjny t-771/10
Istniejąca wodociąg wo110
Projektowane przyłącze kanalizacji sanitarnej ks 151/09
Istniejące przyłącze wody wo 25
Istniejąca kanalizacja sanitarna ks-200
Wpust uliczny DN-500 z częścią osadową h=0,5 m i wpustem ulicznym żeliwnym typu: ciężkiego 40 T
Istniejący wodociąg wo 110
Istniejący kabel telekomunikacyjny t
Projektowane przyłącze kanalizacji sanitarnej ZUD k 442/06
PVC-U-400/11,7
PVC-U-315/9,2
PVC-U-250/7,3
PVC-U-200/5,9
71,80 m
12,00 m
13,40 m
16,10 m
22,80 m
13,20 m
35,10 m
39,40 m
29,60 m
31,60 m
11,50 m
19,50 m
18,90 m
11,30 m
14,20 m
25,60 m
0,00
71,80
83,80
97,20
113,30
136,10
149,30
184,40
223,80
228,30
29,60
61,20
72,70
19,50
38,40
49,70
63,90
89,50
93,40
1,80

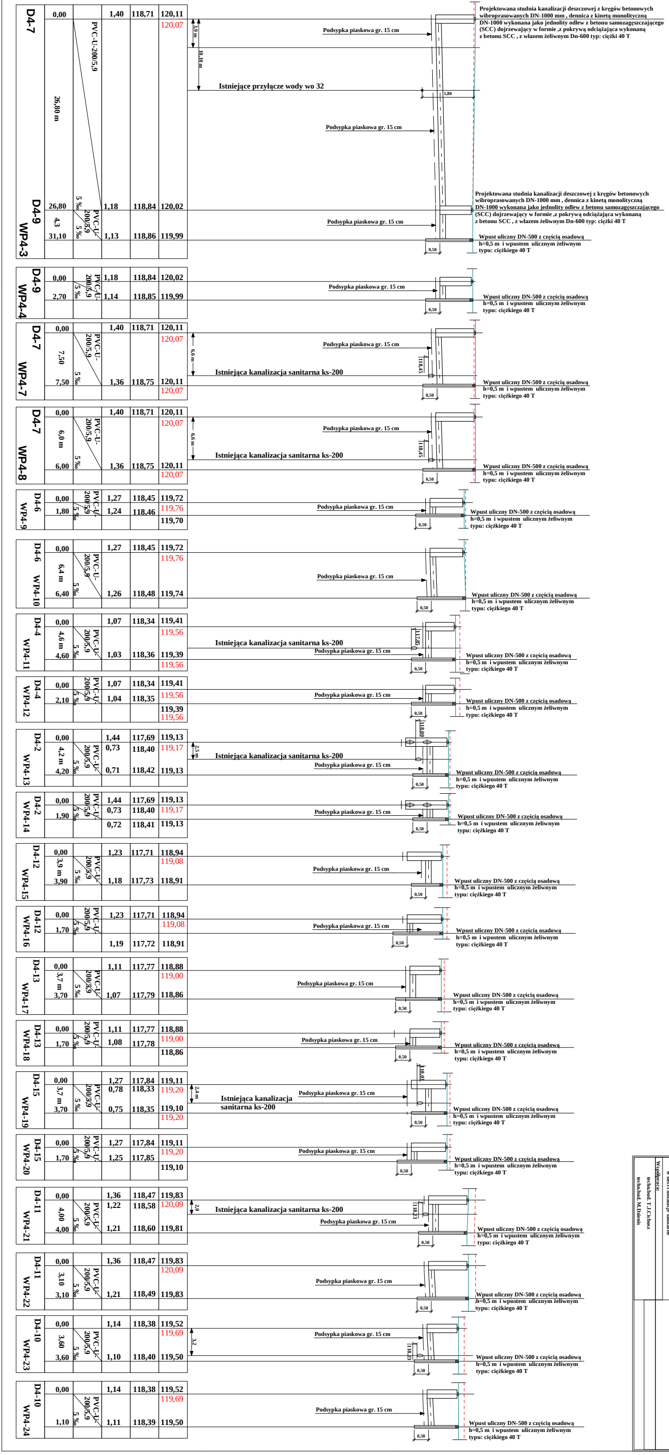
D4-7
0,00
PVC-U-200/5,9
26,80 m
1,40
118,71
120,11
120,07
3,9 m
10,10 m
Projektowana studnia kanalizacji deszczowej z kręgów betonowych wibroprasowanych DN-1000 mm , dennica z kinetą monolityczną DN-1000 wykonana jako jednolity odlew z betonu samozagęszczającego (SCC) dojrzewający w formie ,z pokrywą odciążająca wykonaną z betonu SCC , z włazem żeliwnym Dn-600 typ: ciężki 40 T
Podsypka piaskowa gr. 15 cm
Istniejące przyłącze wody wo 32
1,80
D4-9
26,80
1,18
118,84
120,02
WP4-3
4,3
31,10
1,13
118,86
119,99
5 %
Projektowana studnia kanalizacji deszczowej z kręgów betonowych wibroprasowanych DN-1000 mm , dennica z kinetą monolityczną DN-1000 wykonana jako jednolity odlew z betonu samozagęszczającego (SCC) dojrzewający w formie ,z pokrywą odciążająca wykonaną z betonu SCC , z włazem żeliwnym Dn-600 typ: ciężki 40 T
Wpust uliczny DN-500 z częścią osadową h=0,5 m i wpustem ulicznym żeliwnym typu: ciężkiego 40 T
0,50
D4-9
WP4-4
0,00
2,70
1,18
1,14
118,84
118,85
120,02
119,99
D4-7
WP4-7
7,50
1,40
118,71
120,11
120,07
6,6 m
Istniejąca kanalizacja sanitarna ks-200
118,45
1,36
118,75
D4-7
WP4-8
6,0 m
6,00
D4-6
WP4-9
1,80
1,27
1,24
118,45
118,46
119,72
119,76
119,70
D4-6
WP4-10
6,4 m
6,40
1,26
118,48
119,74
D4-4
WP4-11
4,6 m
4,60
1,07
1,03
118,34
118,36
119,41
119,56
119,39
117,86
D4-4
WP4-12
2,10
1,04
118,35
D4-2
WP4-13
4,2 m
4,20
1,44
0,73
0,71
117,69
118,40
118,42
119,13
119,17
2,5 m
118,00
D4-2
WP4-14
1,90
0,72
118,41
D4-12
WP4-15
3,9 m
3,90
1,23
1,18
117,71
117,73
118,94
119,08
118,91
D4-12
WP4-16
1,70
1,19
117,72
D4-13
WP4-17
3,7 m
3,70
1,11
1,07
117,77
117,79
118,88
119,00
118,86
D4-13
WP4-18
1,08
117,78
D4-15
WP4-19
3,7 m
1,27
0,78
0,75
117,84
118,33
118,35
119,11
119,20
119,10
2,4 m
Istniejąca kanalizacja sanitarna ks-200
D4-15
WP4-20
1,25
117,85
D4-11
WP4-21
4,00
1,36
1,22
1,21
118,47
118,58
118,60
119,83
120,09
119,81
2,0
118,33
D4-11
WP4-22
3,10
118,49
D4-10
WP4-23
3,60
1,14
1,10
118,38
118,40
119,52
119,69
119,50
3,2
118,25
D4-10
WP4-24
1,10
1,11
118,39

FIRMA HANDLOWA " JURAM"
Jerzy Amielańczyk
ul. Antoniuk Fabryczny 40 lok. 48,
15-741 Białystok

Inwestor:
Urząd Miejski w Łapach
ul. Gen. Wł. Sikorskiego 24
18-100 Łapy

Obiekt:
PRZEBUDOWA DRÓG NA OSIEDLU BARWIKI W ŁAPACH:
ULICA GLINIANA, BARWIKOWSKA, PUCHALSKIEGO, WODZICKIEGO

Nazwa rysunku: PROFIL SIECI KANALIZACJI DESZCZOWEJ STUDNIE D4-1 do D4-16

Stadium: P.W. | Skala: 1:250/100 | Nr rysunku: 2 | Data: 02.12.2013

BRANŻA SANITARNA

Imię i nazwisko / uprawnienia | Podpis

Autor projektu:
mgr inż. Krzysztof Polecki
nr ewid.: BŁ/59/92
do projektowania bez ograniczeń
w sieci i instalacje sanitarne

Współpraca:
techn.bud. T.J.Cichosz
techn.bud. M.Dzienis