


ZABEZPIECZENIE PRZEWODÓW TELEFONICZNYCH DOZIEMNYCH

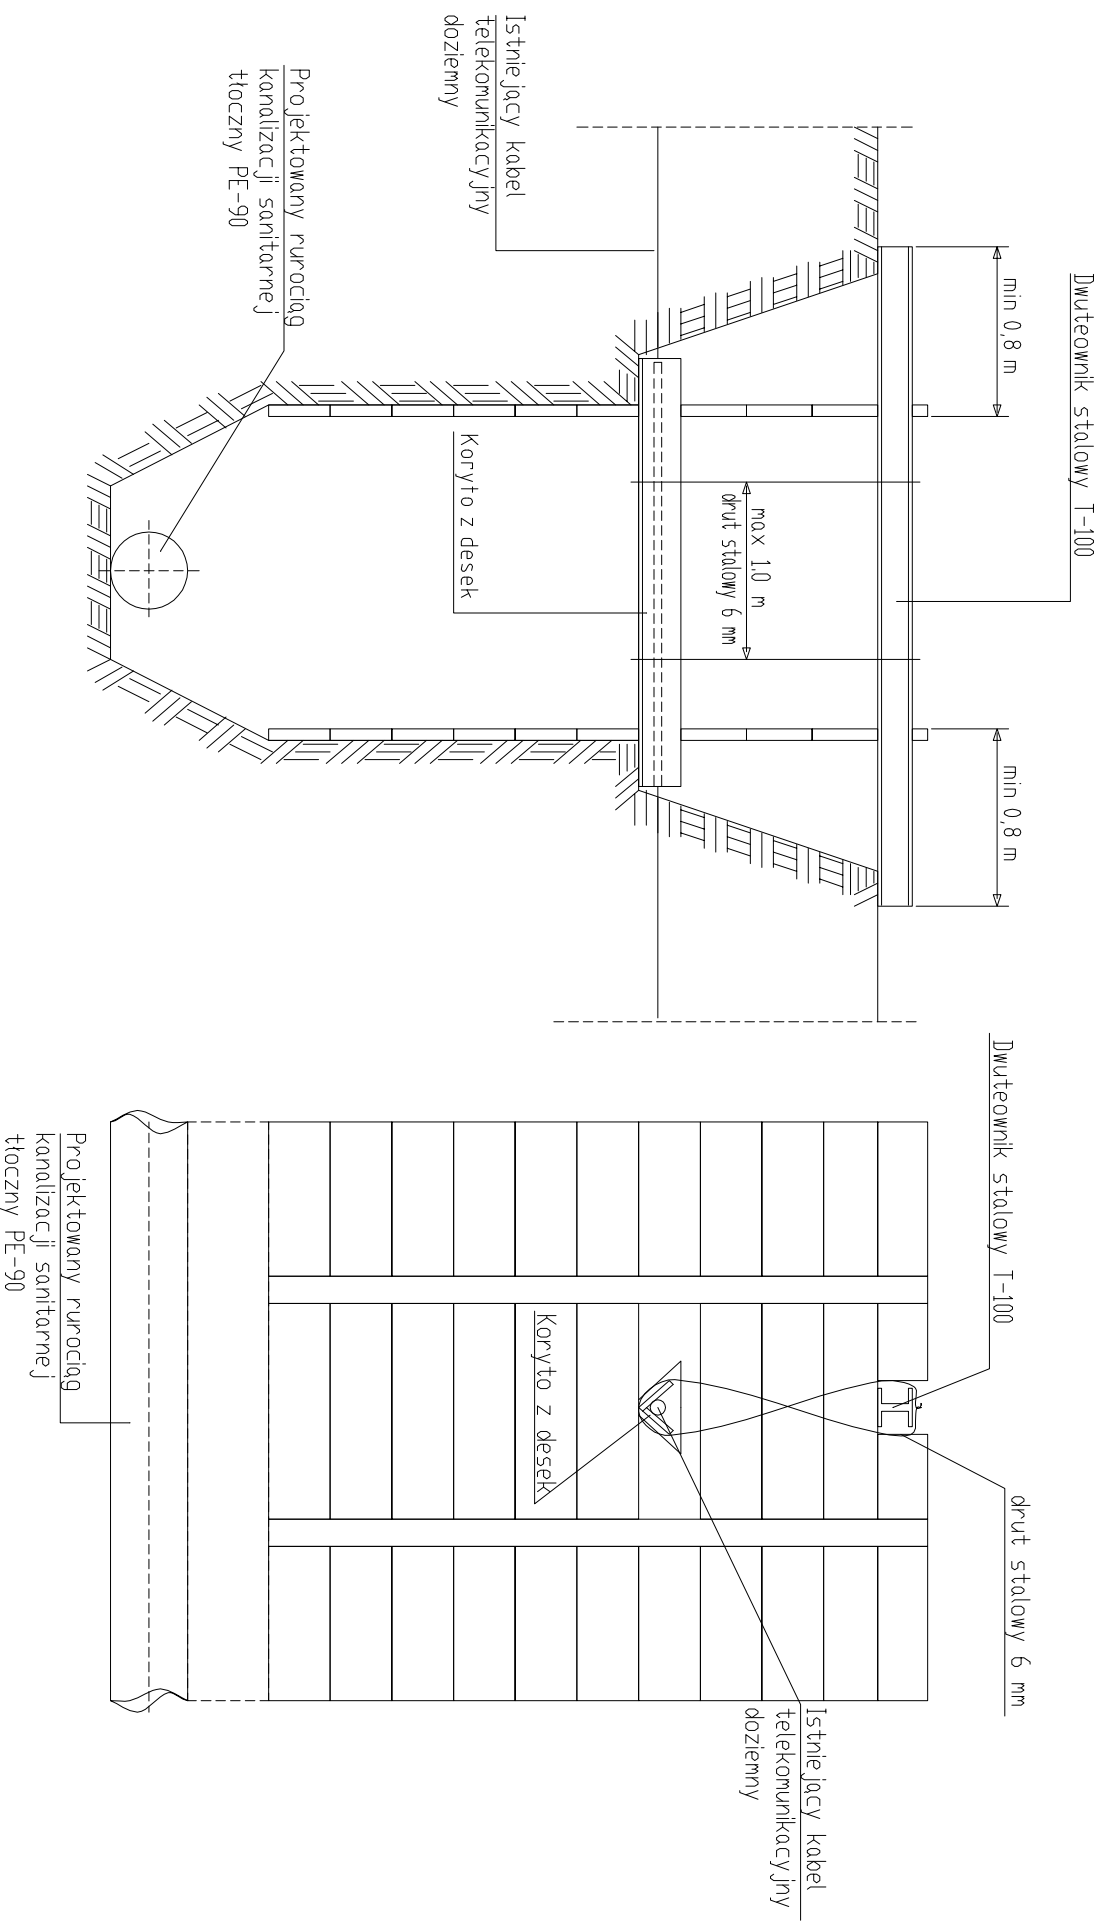

Rys. nr-6