


ZAŁĄCZNIK  
DO UCHWAŁY NR

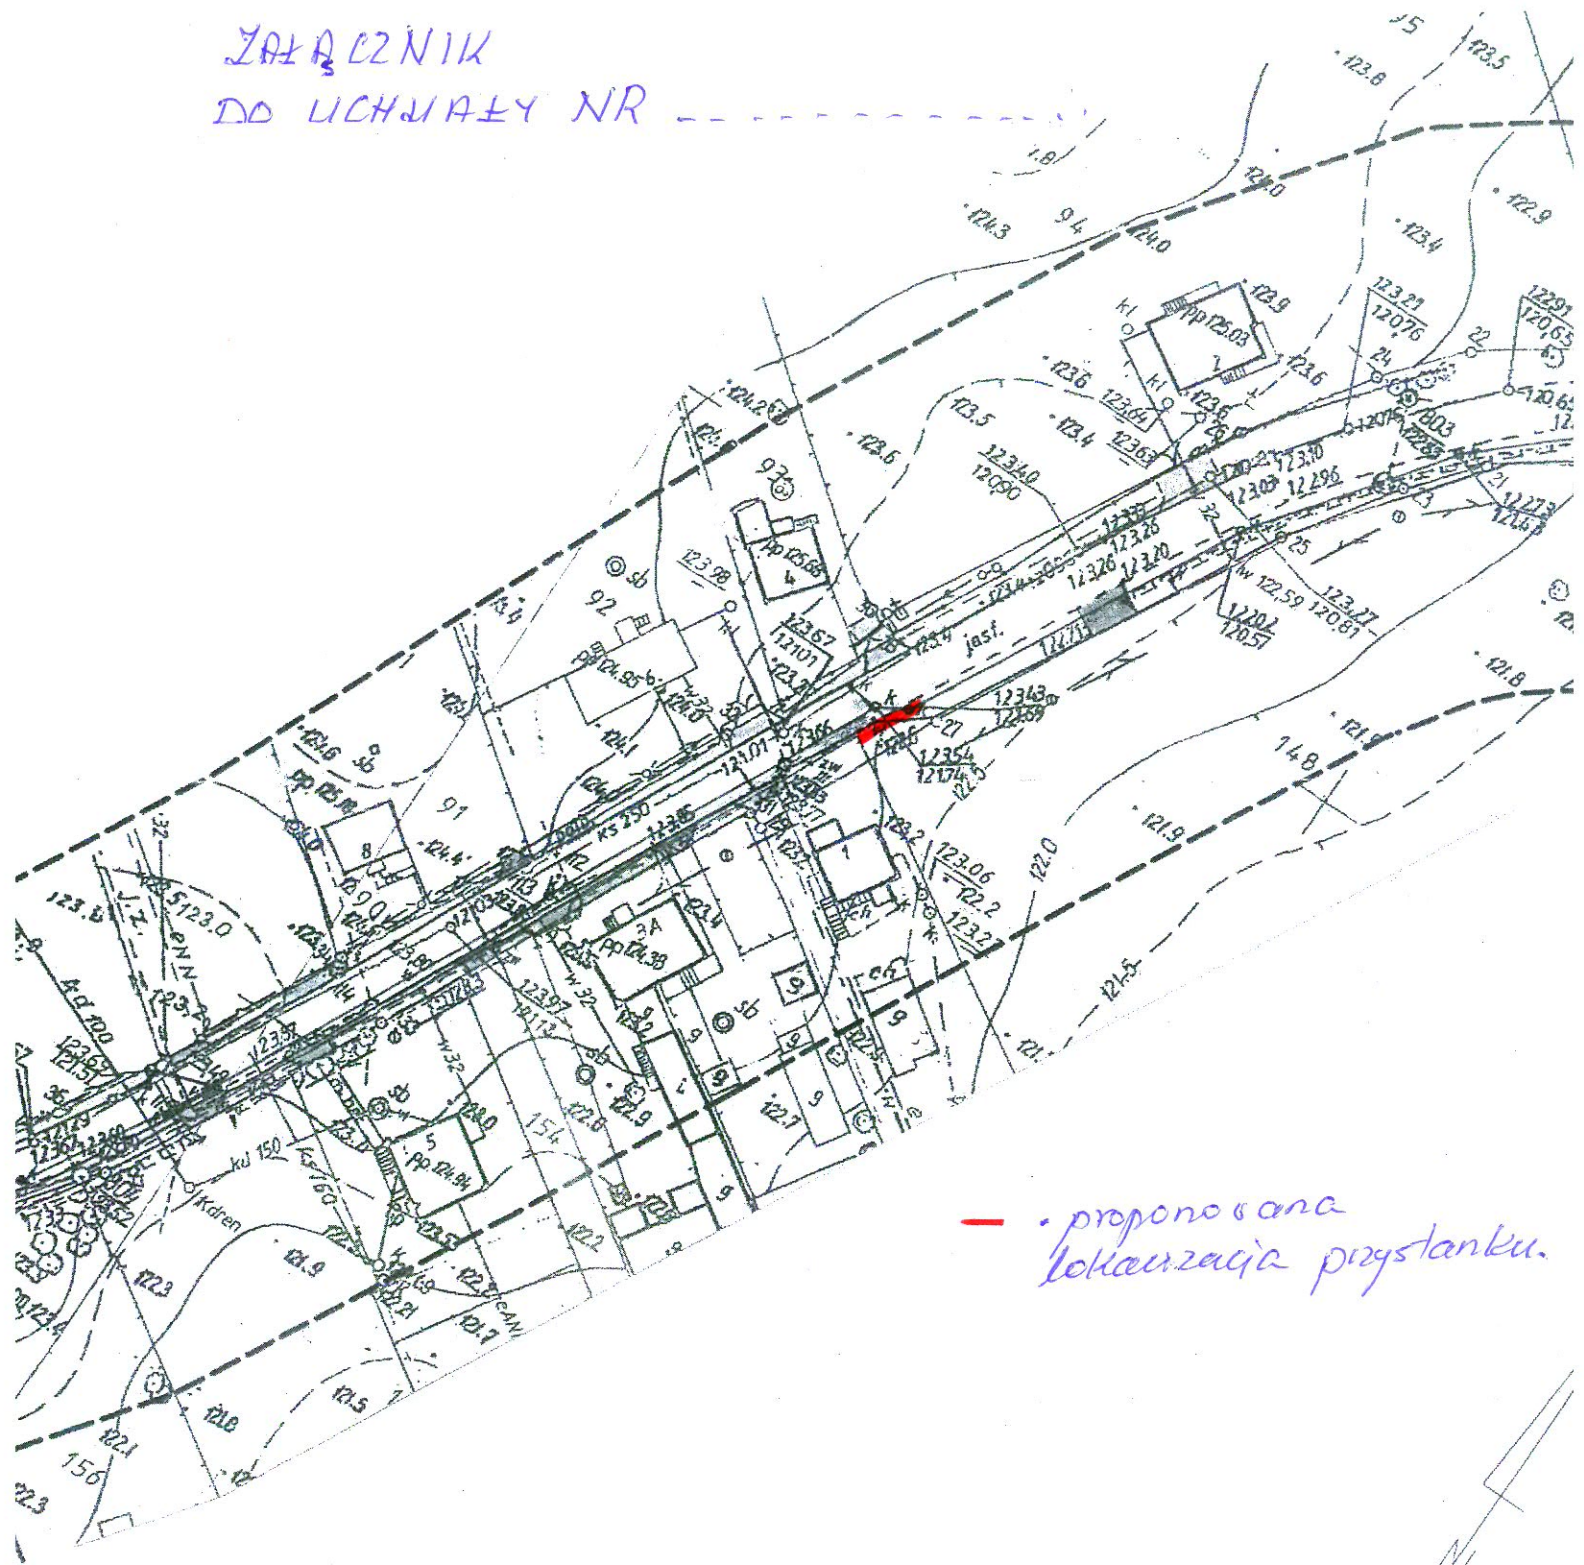

- proponowana  
lokalizacja przystanku.