


SZKIC I DSTAWOWY/POMIARU

Obiekt: Płonka Kościelna		Szkic wyznaczenia nr: 1	
Rodzaj pracy : podział nieruchomości			
Nazwisko i imię		Województwo: podlaskie	Wykonawca:
Rob. nr: 1/2020	<b>Geodeta</b> <i>mgr inż. Radosław Adasiewicz</i>	Jednostka ewidencyjna: 200206_5 Łapy	<b>Usługi geodezyjne Nowa Mapa Radosław Adasiewicz</b> 15-472 Białystok ul. Ciepła 1/1 NIP 546 130 84 48 REGON 364248420 tel. 795 795 755. nowamapa.pl@gmail.com
Data: 18.02.2020		Obręb : 0017 Płonka Kościelna	
		Identyfikator zgłaszanej pracy GKNL.6641.3.2020	
		Ark. mapy zasadniczej: 8.190.11.06.4, .11.2	

GEODETA UPRAWNIONY  
*Wioletta Piotrowicz*  
upr. nr 5415, tel. 0502-636-973

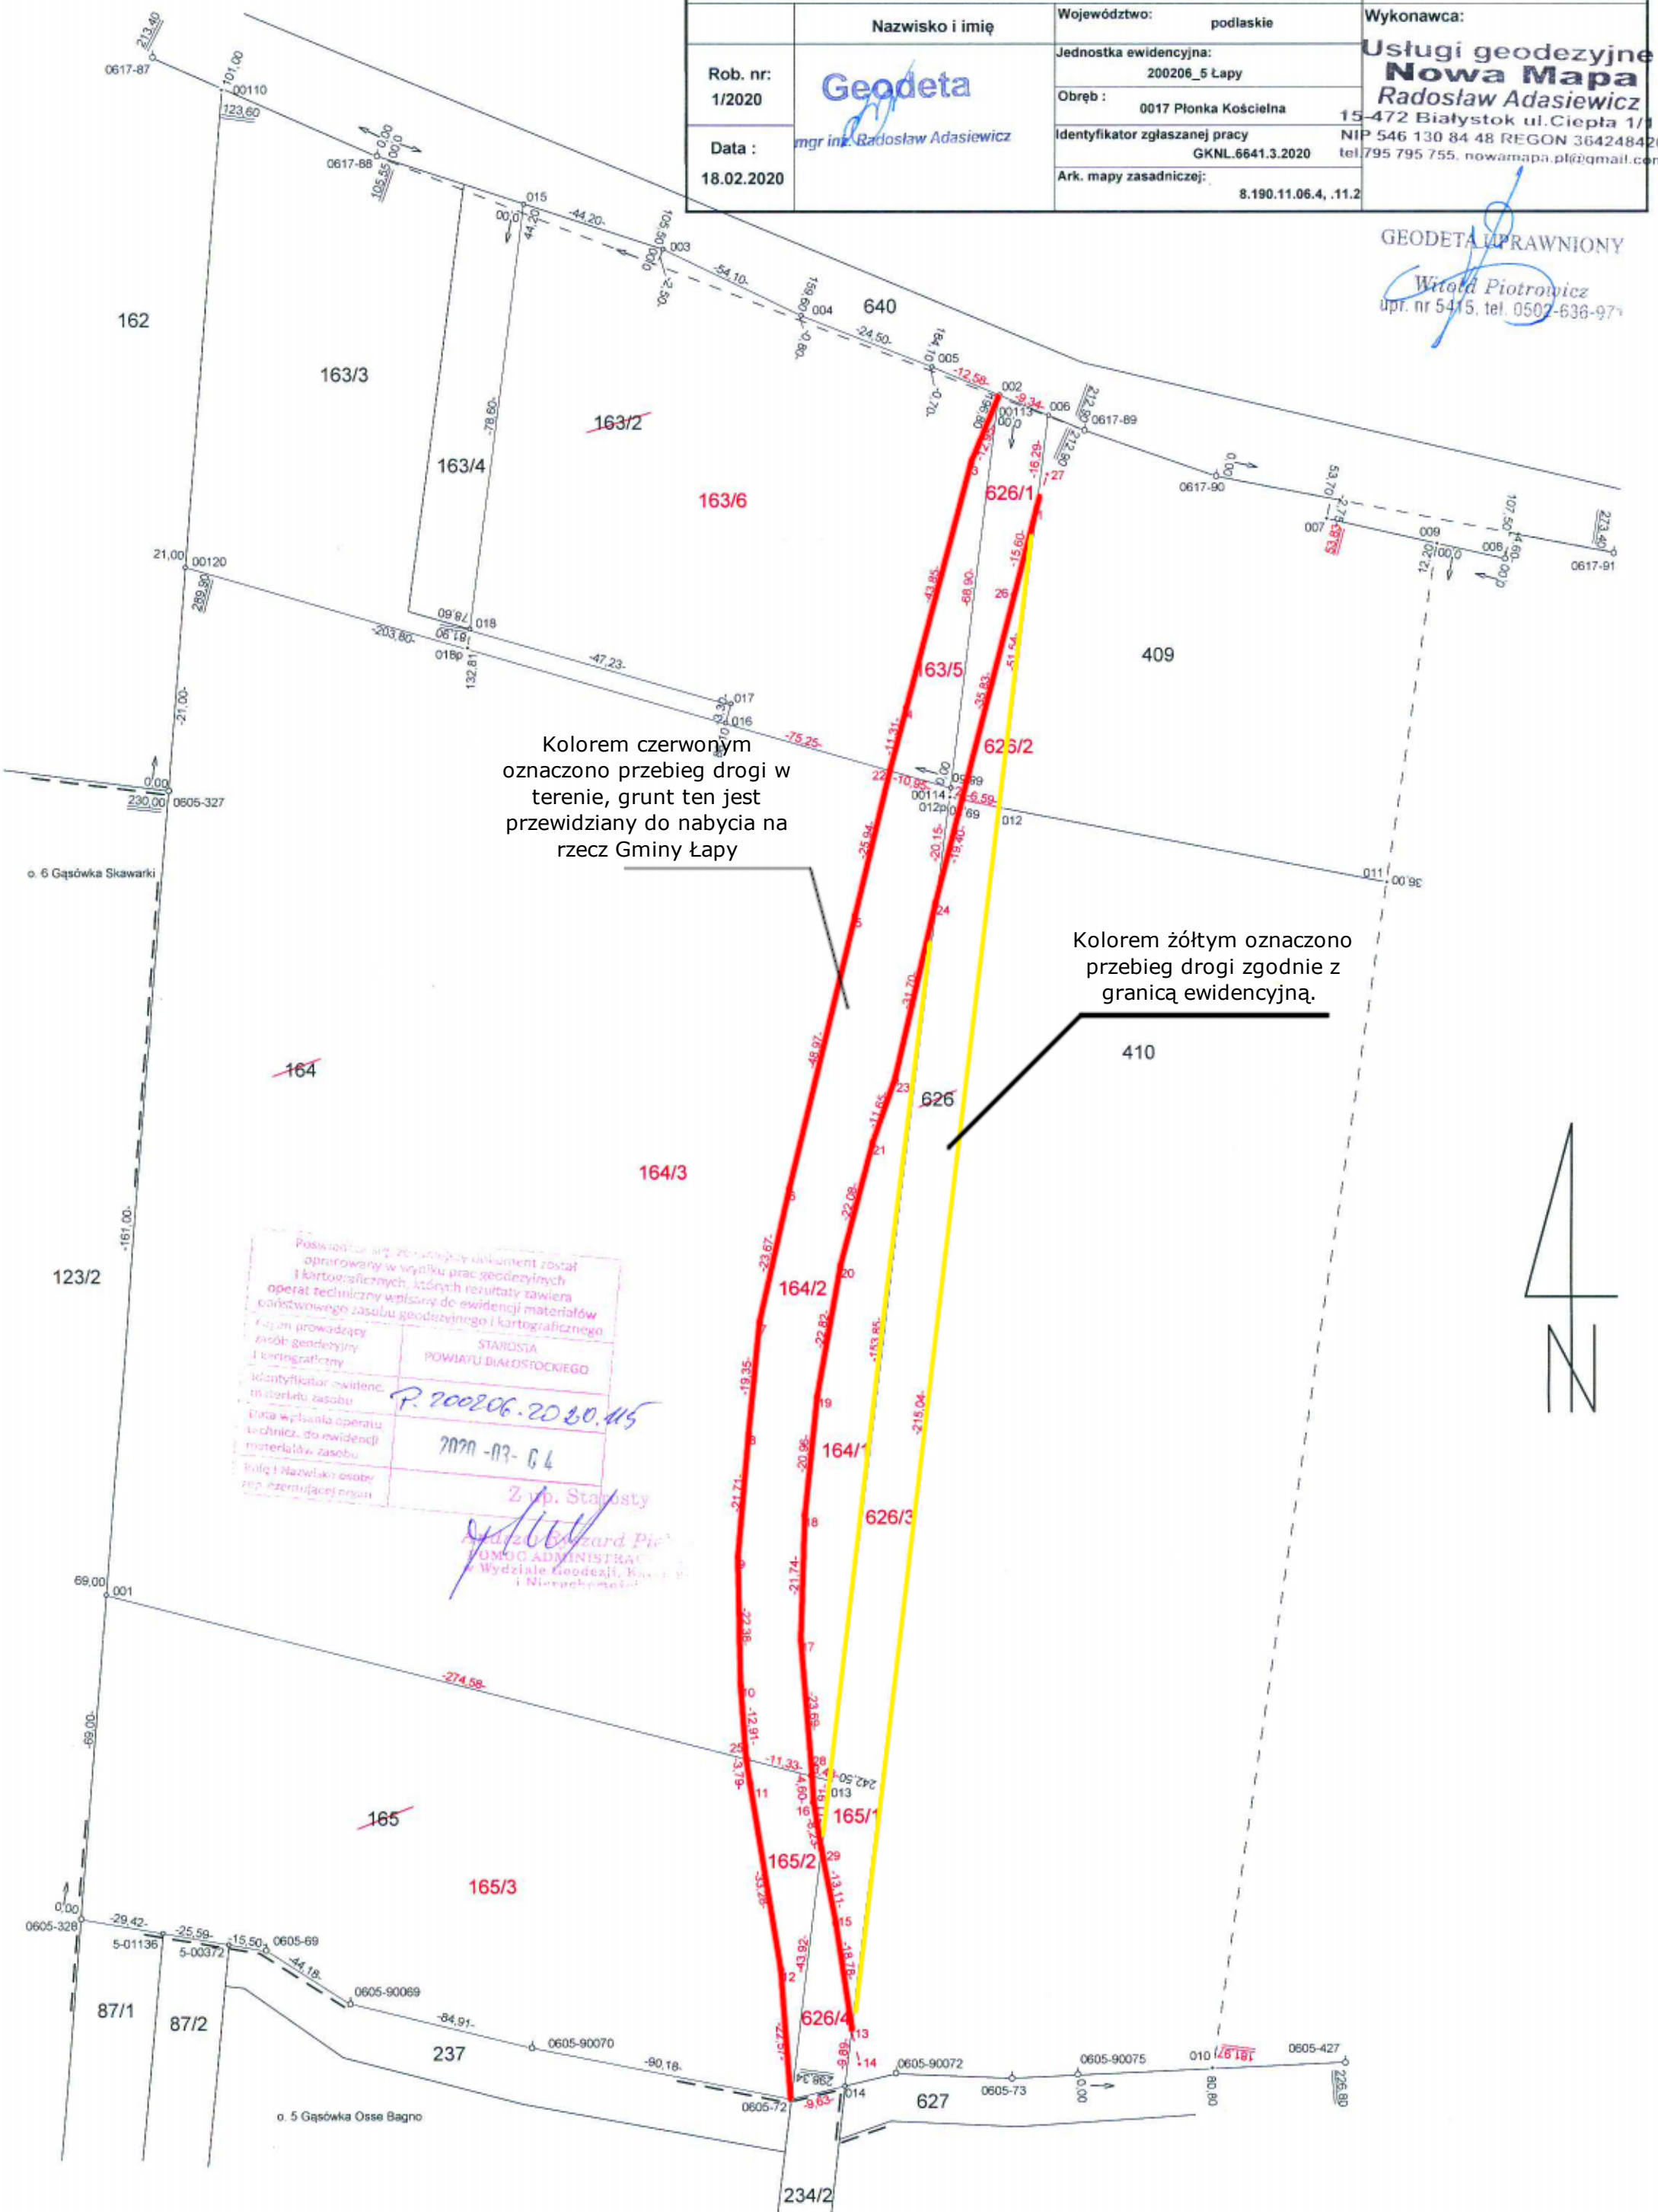

Kolorem czerwonym  
oznaczono przebieg drogi w  
terenie, grunt ten jest  
przewidziany do nabycia na  
rzecz Gminy Łapy

Kolorem żółtym oznaczono  
przebieg drogi zgodnie z  
granicą ewidencyjną.

Postanowienie się z niniejszym dokumentem został  
opracowany w wyniku prac geodezyjnych  
i kartograficznych, których rezultaty zawiera  
operat techniczny wpisany do ewidencji materiałów  
państwowego zasobu geodezyjnego i kartograficznego

Wykonawca	STAROSTA POWIATU BIAŁOSTOCKIEGO
Identyfikator ewidenc. materiału zasobu	P. 200206.2020.115
Data wypisania operatu technicznego do ewidencji materiału zasobu	2020-02-04
Imię i Nazwisko osoby zastępującej osobr.	Z up. Starosty <i>Radosław Adasiewicz</i> UMOWA ADMINISTRACYJNA Wydział Geodezji, Kartografii i Nieruchomości