


ZAKRES PRAC REMONTOWYCH:

- REMONT DACHU - WYMIANA POKRYCIA DACHU ORAZ SYGNATURY I WIEŻY KOŚCIOŁA, WYKONANIE NOWYCH OBRÓBEK BŁOGARSKICH, RYMLENI I RUR SPUSTOWYCH
- REMONT WIEŻY I PODDASZA - NAPRAWA LOKALNYCH USZKODZEŃ WIEŻY DACHOWEJ, IMPREGNACJA WIEŻY, PREPARATAMI BIOBOŁCZYMI I OGNIOCHRONNYMI, DZIŁACJA TERMICZNA SKŁEPIEN Z WĘGLY MINERALNEJ, WENTYLACJA MECHANICZNA HIGROSTEROWANA WNETRZA KOŚCIOŁA
- REMONT ELEWACJI - SKUCIE ISTNIEJĄCYCH TYNKÓW CEMENTOWO - WAPIENNYCH NA CAŁOŚCI ŚCIAN ZEWNĘTRZNYCH, NAPRAWA RYS I SPĘKAN W MURACH, WYKONANIE NOWYCH TYNKÓW TRASSOWYCH NA CAŁOŚCI ŚCIAN ZEWNĘTRZNYCH, SCALENIE KOLORYSTYCZNE ELEWACJI PRZY UŻYCIU FARB CZYSTO SILIKONOWYCH DOBREJ JAKOŚCI W UZGODNIENIU Z PKWiZ
- WYMIANA I RENOWACJA STOLARKI OKIENNEJ I DRZWIOWEJ ORAZ ŚLUSARKI - WYMIANA OKIEN STALOWYCH PRZYZIEMIA, ZESPÓŁU ZAKRYSTII I KRUCHY NA ALUMINIOWE Z RENOWACJĄ KRAT ZABEZPIECZAJĄCYCH, RENOWACJA ISTNIEJĄCYCH OKIEN STALOWYCH KOŚCIOŁA Z DOSTAWIENIEM DODATKOWYCH ALUMINIOWYCH, RENOWACJA ISTNIEJĄCEJ ORYGINALNEJ STOLARKI DRZWIOWEJ, DREWNIANEJ, NAPRAWA DĄSKÓW NAD WEJŚCIAMI, RENOWACJA INNYCH ELEMENTÓW ŚLUSARKI
- PRACE ZEWNĘTRZNE WOKÓŁ KOŚCIOŁA - UKSZTAŁTOWANIE TERENU WOKÓŁ ŚCIAN ZEWNĘTRZNYCH KOŚCIOŁA Z UŁOŻENIEM FOLI W GRUNIE, NAPRAWA SPODÓW WIEŚCIOWYCH Z WYKONANIEM POCHYTNI DLA OSÓB NIEPEŁNOSPRAWNYCH Z KAMIEŃIA

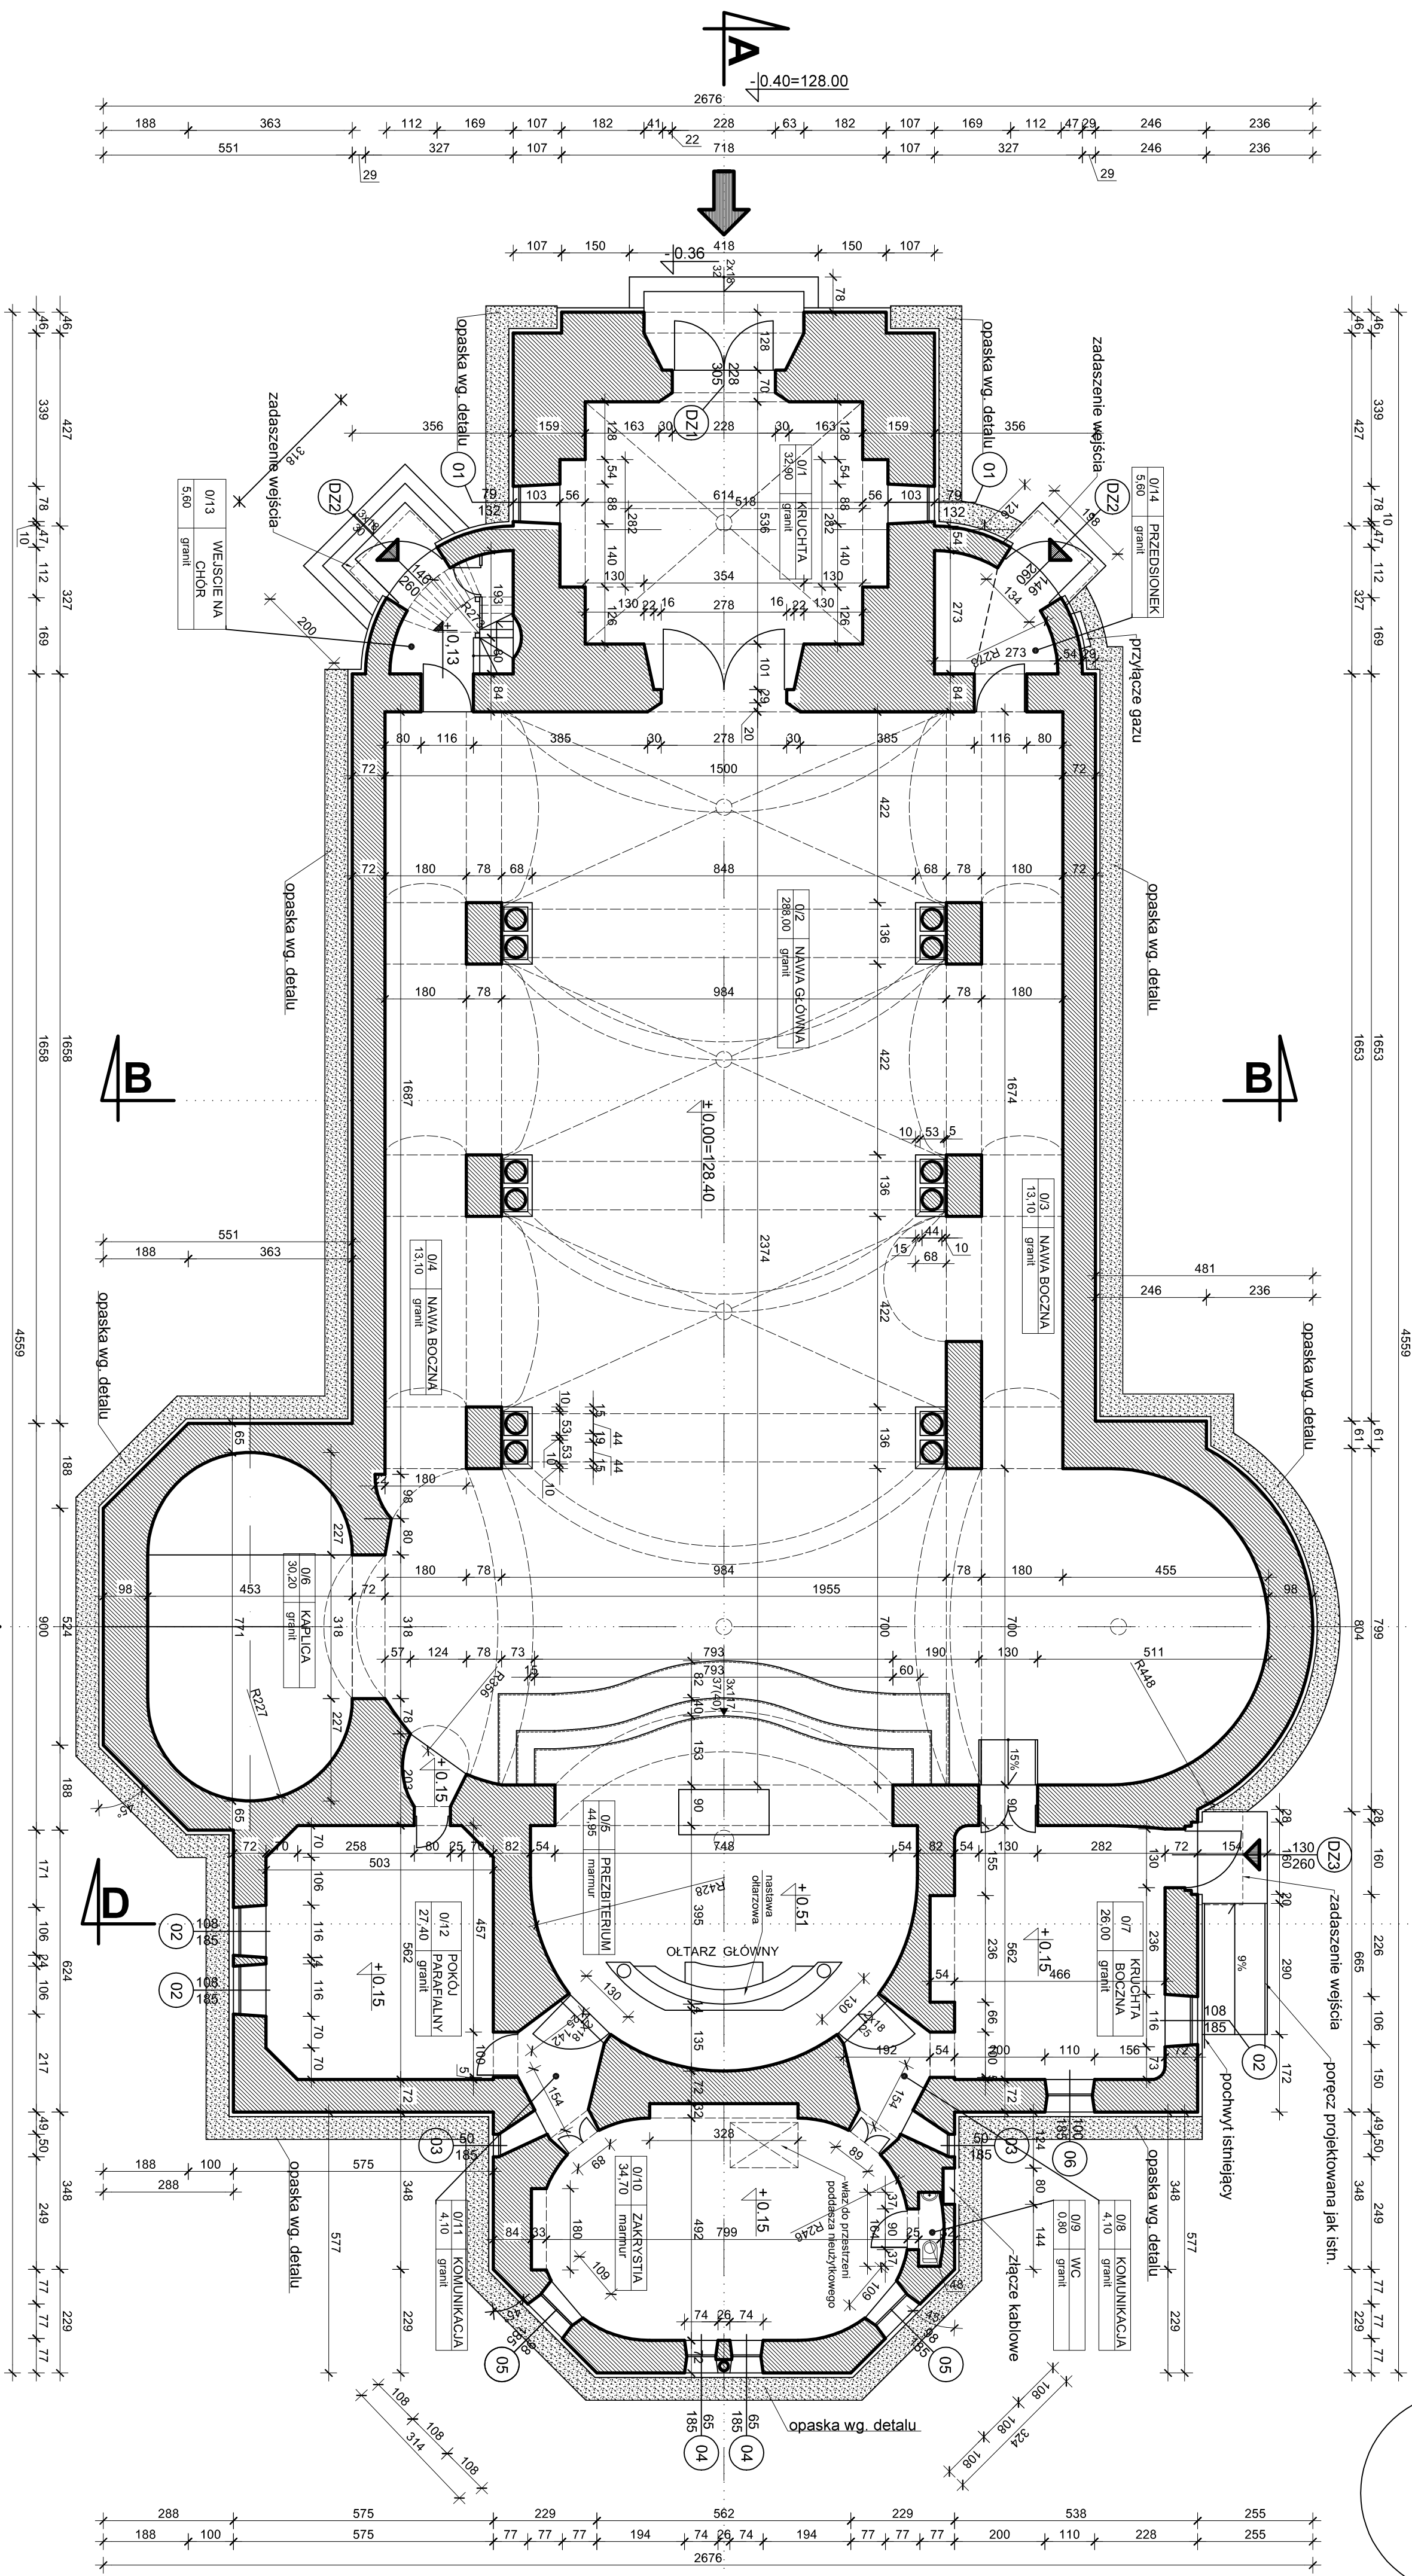

RZUT PRZYZIEMIA 1:100

DANE TECHNICZNE KOŚCIOŁA	
POW. UŻYTKOWA	- 584,00 m ²
POW. ZABUDOWY	- 792,00 m ²
POW. CAŁKOWITA	- 1140,00 m ²
KUBATURA	- 9900,00 m ³

WYKAZ POWIERZCHNI PRZYZIEMIA POZIOM 0			
0/1	Krucia	0/8	Komunikacja
32,90 m ²	granit	4,10 m ²	granit
0/2	Nawa główna	0/9	WC
288,00 m ²	granit	0,80 m ²	granit
0/3	Nawa boczna	0/10	Zakrystia
13,10 m ²	granit	34,70 m ²	marmur
0/4	Nawa boczna	0/11	Komunikacja
13,10 m ²	granit	4,10 m ²	granit
0/5	Prezbiterium	0/12	Pokój parafialny
44,90 m ²	marmur	27,40 m ²	granit
0/6	Kaplica	0/13	Wejście na chór
30,20 m ²	granit	5,60 m ²	granit
0/7	Krucia boczna	0/14	Przedśionek
28,00 m ²	granit	5,60 m ²	granit
Powierzchnia użytkowa przyziemia - 530,50 m ²			

ZESTAWIENIE POWIERZCHNI UŻYTKOWEJ
Przyziemie - poziom 0 - 530,50 m²
Poziom I - 53,50 m²
POWIERZCHNIA UŻYTKOWA ŁĄCZNIE - 584,00 m²

Uwaga!
Powierzchnia użytkowa nie obejmuje pomieszczeń technicznych na poziomach II, III, IV i V oraz klatki schodowej prowadzącej na poziom II
Okna na poziomie 0 do wymiaru na okna aluminiowe 3-szybowe wg. wykazu staliarki

JEDYNOŚĆ PROJEKTOWA			
PROJEKT BUDOWANY			
REMONTU ZABYTKOWEGO KOŚCIOŁA PARAFIALNEGO P.W. ŚW. APOSTOŁÓW PIOTRA I PAWŁA W ŁAPACH 18-100 ŁAPY, UL. 3-MAJA 8 - DZ. NR 631, OBR. 2 ŁAPY II			
NAZWA PRZEDSIĘWZIENIA			
RZUT PRZYZIEMIA		SKALA	1:100
POZIOM 0		NR RYS.	2
IMI NADZORCO	SPECJALNOŚĆ	WZ. RYS.	DATA
mgr inż. arch. A. MAKAREWICZ	architektoniczna	BE-81778	30.09.2020
mgr inż. M. STACHURSKI	inżynierska	BE-11882	30.09.2020
PROJEKT			