


MIEJSCOWY PLAN ZAGOSPODAROWANIA OBEJMUJĄCY TERENY POŁOŻONE

SKALA 1 : 2000

Podziałka:

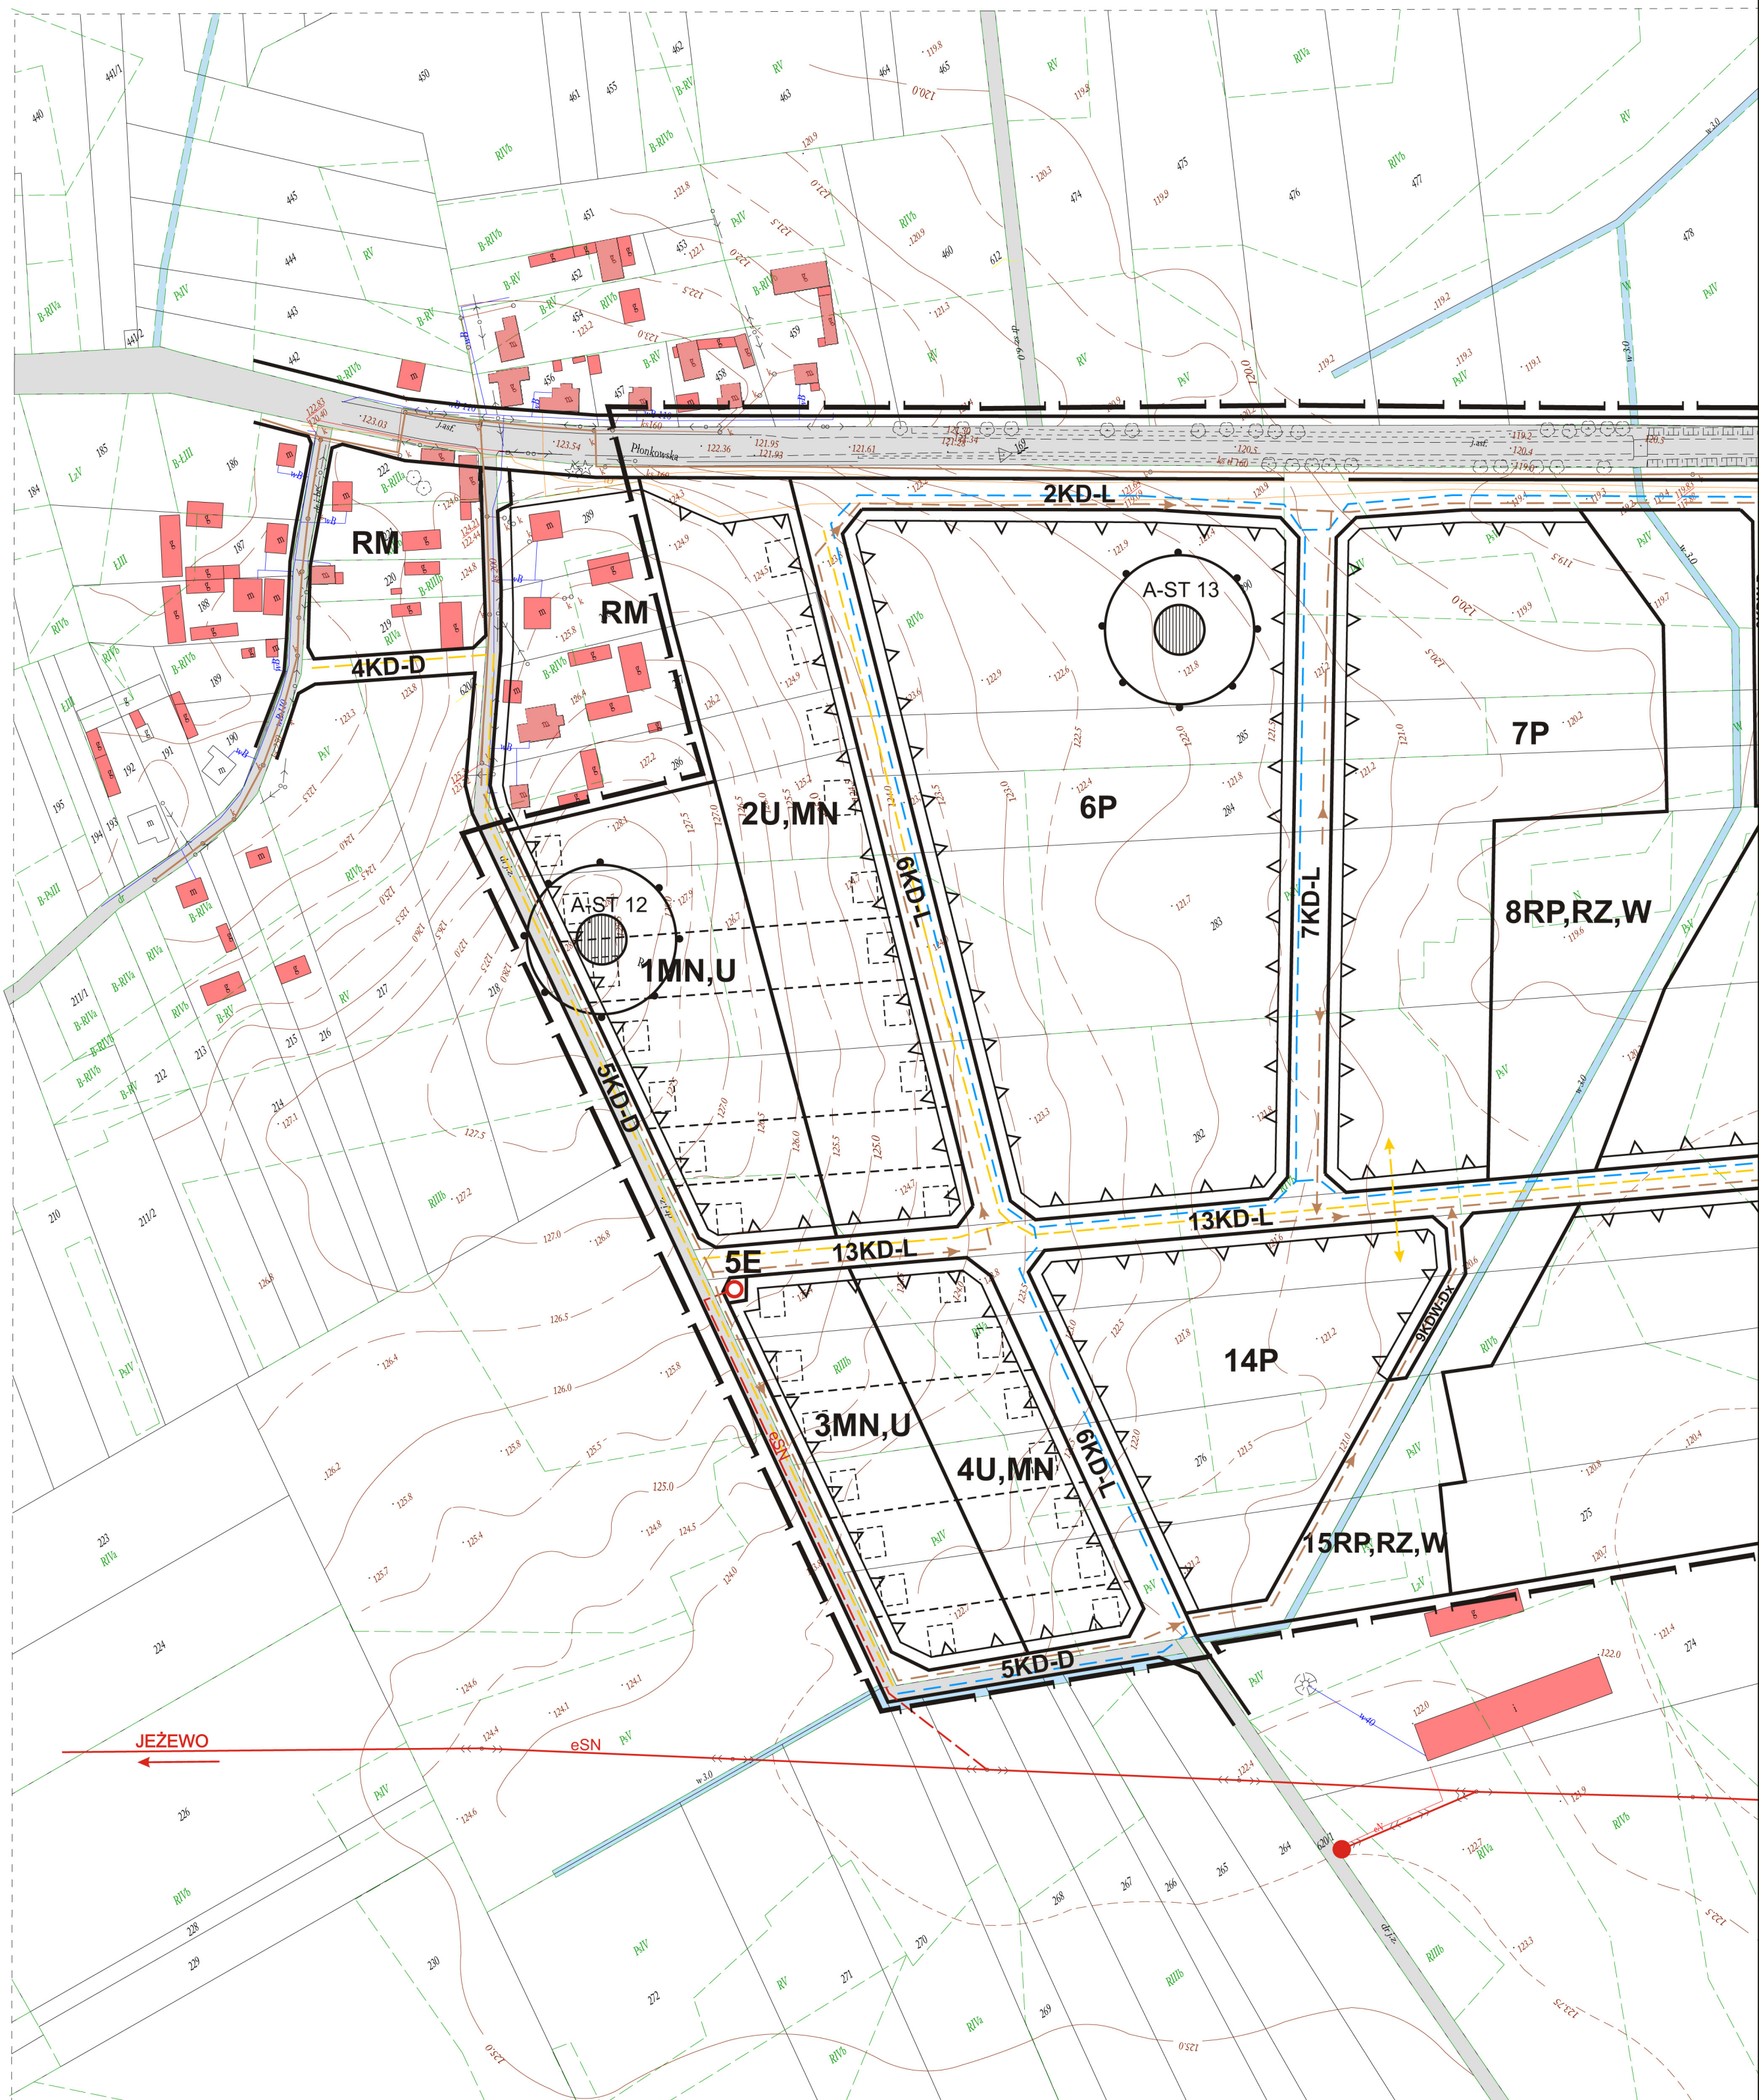

**MAPA SYTUACYJNO - WYSOKOŚCIOWA
DO CELÓW PLANISTYCZNYCH
SKALA 1:2000**

(z przetworzenia map 1:500 1:1000 i 1 :5000)

Obiekt: PŁONKA KOŚCIELNA

woj. podlaskie

Gmina: Łapy

Sekcja mapy zasadniczej: 245.341.184; 193; 232; 241; 242 skala 1:1000

245.341.242.3; 245.341.244.1 skala 1:500

Niniejszy mapę sporządzono na podstawie istniejących materiałów geodezyjno-kartograficznych stanowiących zasób Ośrodka Dokumentacji Geodezyjnej i Kartograficznej w Białymstoku oraz pomiaru uzupełniającego.

1. granice działek granice użytków i konturów klasyfikacyjnych opracowano metodą wektoryzacji rastra mapy ewidencji gruntów obrębów Płonka Kościelna

2..budynki i pozostałą treść sytuacyjną opracowano metodą wektoryzacji rastra map zasadniczych w skali 1: 500 i 1:1000

3.rzeźba terenu z wektoryzacją istniejących map zasadniczych oraz map zastępczych 1:5000

Mapa aktualna na dzień 27.12.2007 r.

L.ks.rob.: 97/2007

Prowadzący przedsiębiorstwo:

Wykonawca:
Przedsiębiorstwo Usług

Przedsiębiorstwo Usług
Geodezyjno-Kartograficznych
MERIDIAN J. Kurzynka, A. Żegarska s.c.
15-005 Białystok, ul. Sienkiewicza 82 lok.502

STAROSTWO POWIATOWE
W BIAŁYMSTOKU
PODGiK filia w Łapach


Dokumenty z pomiaru uzupełniającego przyjęto do zasobu powiatowego w dniu 27.12.2007
zaewidencjonowano pod nr 2171-117/07

Białystok dn. 27.12.2007

Z up. STAROSTY

Andrzej Piekut
Specjalista w Wydziale
Geodezji, Katastru i Nieruchomości

WYRYS ZE STUDIUM UWARUNKOWAŃ I KIERUNKÓW ZAGOSPODAROWANIA PRZESTRZENNEGO I GMINY ŁAPY

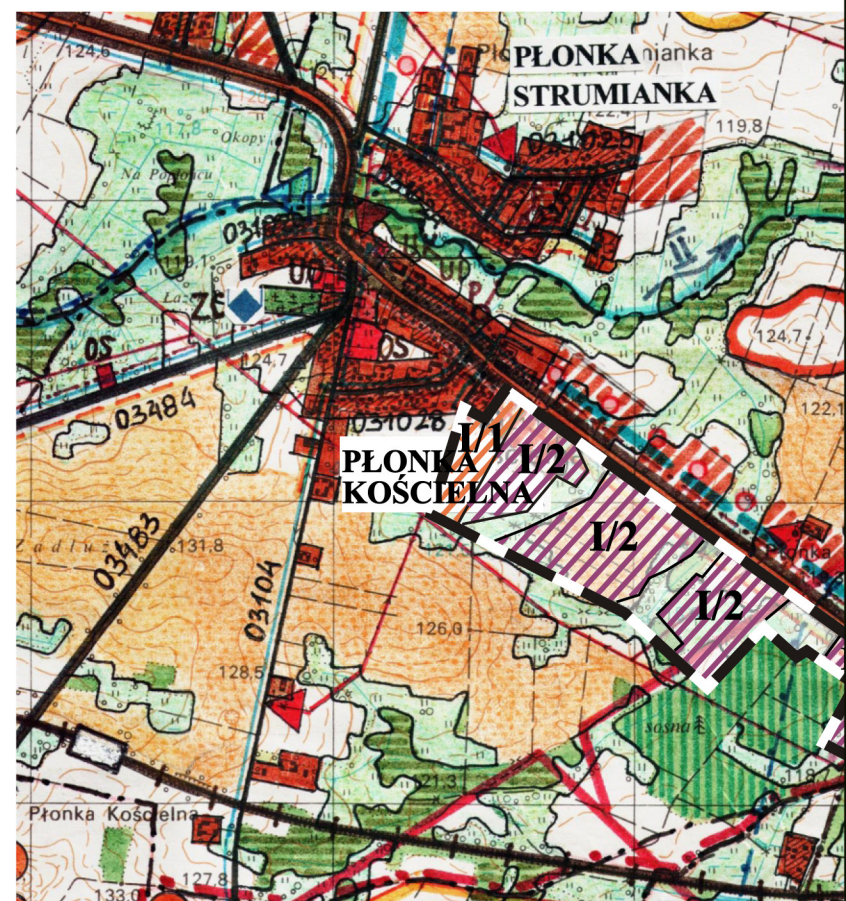

GRANICA OBSZARU OBJĘTEGO MIEJSCOW
ZAGOSPODAROWANIA PRZESTRZENNEGO

OBSZARY ROZWOJU ZABUDOWY PRZEMYSŁU
I USŁUG Z WYJĄTKIEM INWESTYCJI SZCZEGÓŁNIE
DLA ŚRODOWISKA, OBLIGATORYJNIE WYMAGAJĄCY
RAPORTU O ODDZIAŁYWANIU NA ŚRODOWISKO
W PRZEPISACH SZCZEGÓLNYCH

OBSZARY ROZWOJU ZABUDOWY RÓŻNYCH FUNKCJI
USŁUG Z WYJĄTKIEM INWESTYCJI SZCZEGÓLNYCH
DLA ŚRODOWISKA, OBLIGATORYJNIE WYMAGANE
RAPORTU O ODDZIAŁYWANIU NA ŚRODOWISKO
W PRZEPISACH SZCZEGÓLNYCH