


PROFIL SIECI KANALIZACJI DESZCZOWEJ STUDNIE D2-1 DO D2-8 skala 1 : 250/100

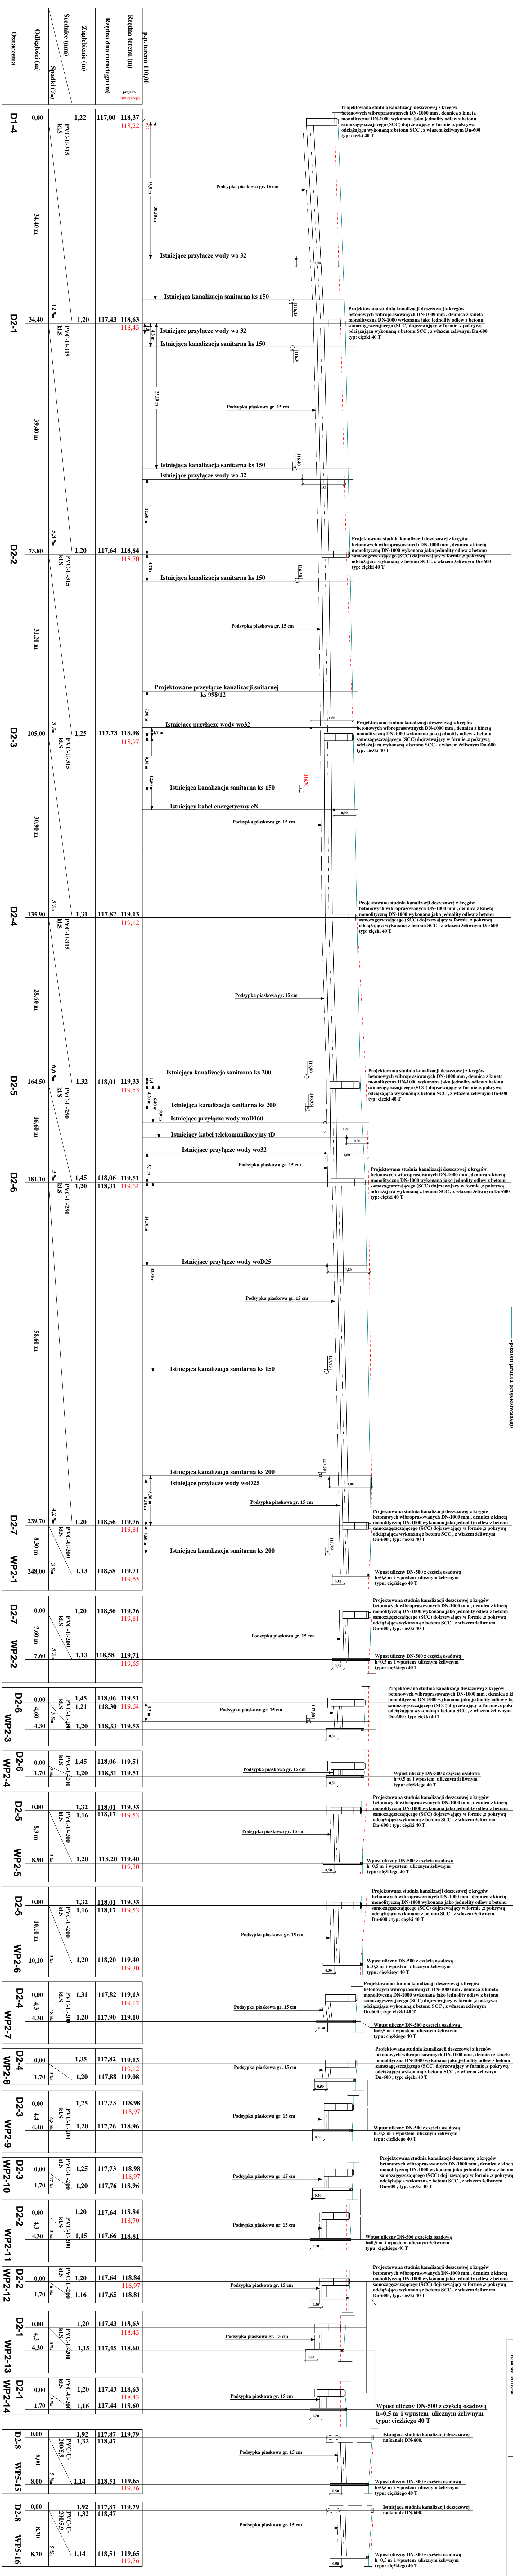

----- poziom gruntu istniejącego
----- poziom gruntu projektowanego

